THIS DRAWING IS UNPUBLISHED. RELEASED FOR PUBLICATION -,- .
© COPYRIGHT - BY TYCO ELECTRONICS CORPORATION. ALL RIGHTS RESERVED.

LOC	DIST
ES	—

REVISIONS

P	LTR	DESCRIPTION	DATE	DWN	APVD
	C1	REVISED PER ECR-10-010032	11MAY2010	K.C	S.Y

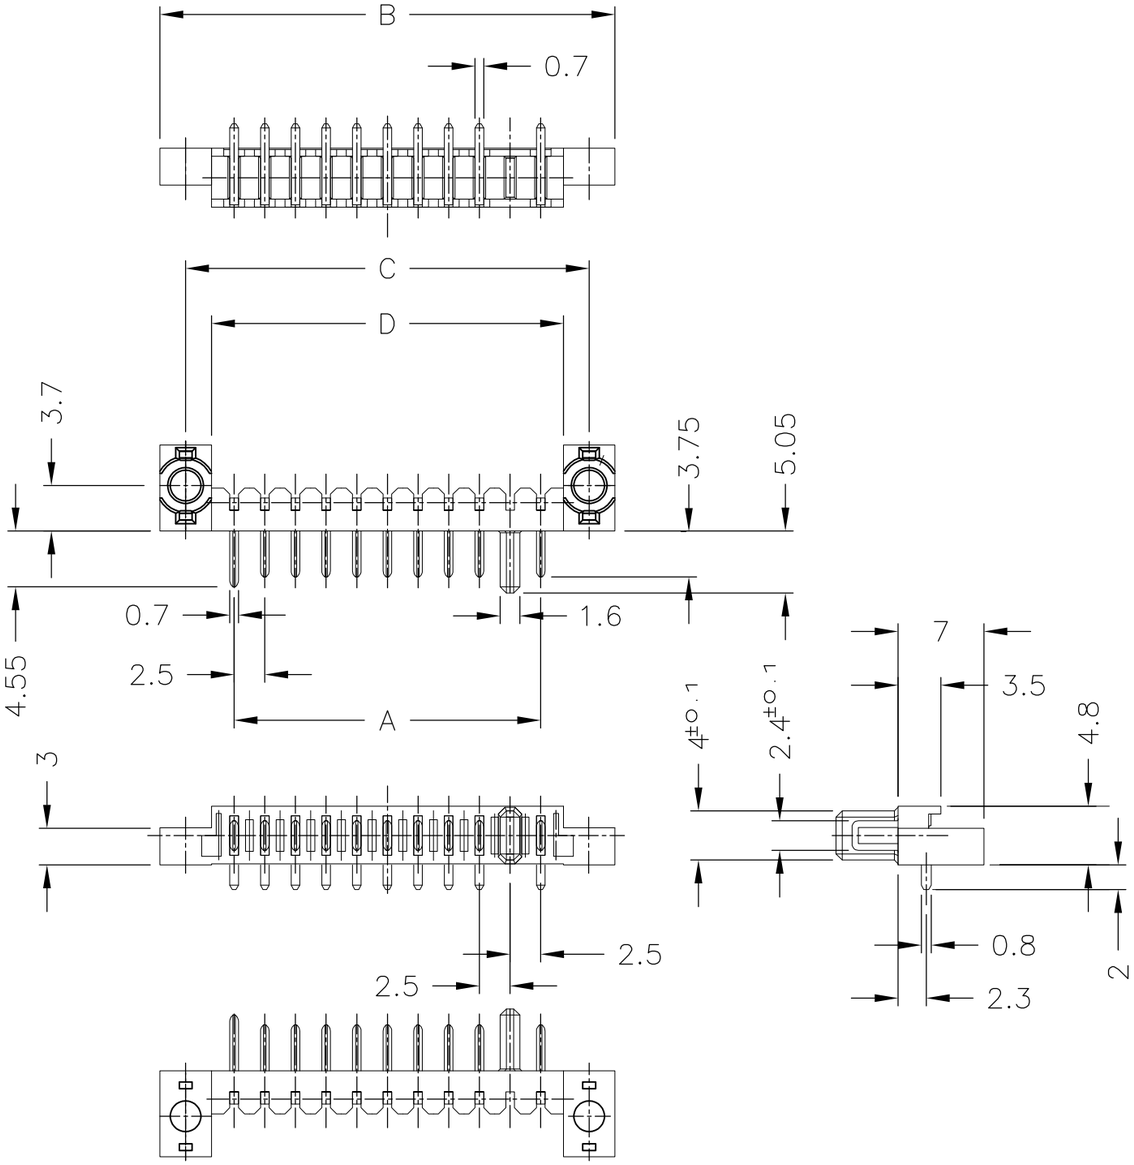

-7 : AS SHOWN

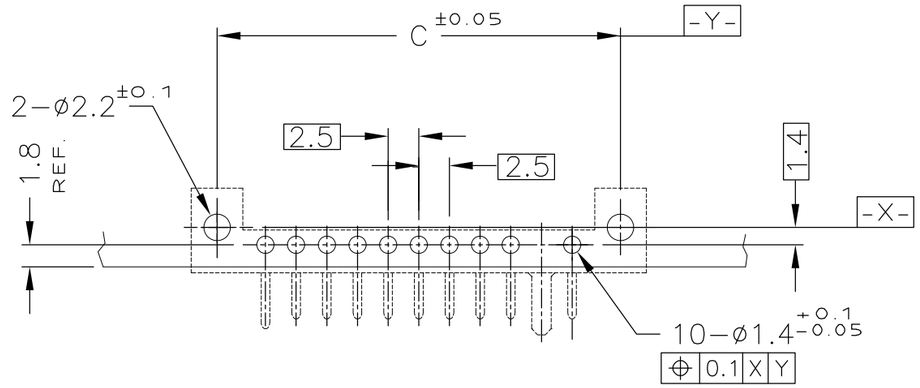

RECOMMENDED P.C.BOARD LAYOUT
P.C.BOARD THK 0.8~1.2
(VIEW FROM CONNECTOR MOUNTING SIDE)

NOTE

1. MATERIAL HOUSING : THERMOPLASTIC RESIN, UL94V-0
   COLOR ; BLACK
   CONTACT : COPPER ALLOY
2. FINISH CONTACT : Ni ALL OVER UNDER PL
   GOLD PL. AT CONTACT AREA
   GOLD FLUSH PL. AT LEAD AREA
3. OBSOLETE PARTS: OBSOLETE CIS STREAMLINING PER D.RENAUD/D.SINISI

	D	C	B	A	N (POS)	P/N
	28.7	32.9	37.1	25	10	1123822-7
OBSOLETE 3	~~26.2~~	~~30.4~~	~~34.6~~	~~22.5~~	~~9~~	~~1123822-6~~
	~~23.7~~	~~27.9~~	~~32.1~~	~~20~~	~~8~~	~~1123822-5~~
	~~21.2~~	~~25.4~~	~~29.6~~	~~17.5~~	~~7~~	~~1123822-4~~
	~~18.7~~	~~22.9~~	~~27.1~~	~~15~~	~~6~~	~~1123822-3~~
	~~16.2~~	~~20.4~~	~~24.6~~	~~12.5~~	~~5~~	~~1123822-2~~
	~~13.7~~	~~17.9~~	~~22.1~~	~~10~~	~~4~~	~~1123822-1~~

THIS DRAWING IS A CONTROLLED DOCUMENT.

DIMENSIONS: MM

TOLERANCES UNLESS OTHERWISE SPECIFIED:
~~0 PLC~~ ± 0.15
~~1 PLC~~ ±
~~2 PLC~~ ±
~~3 PLC~~ ±
~~4 PLC~~ ±
ANGLES ± 3°

MATERIAL 1

FINISH 2

DWN	T.KUSUHARA	31MAR98
CHK	I.ENOMOTO	31MAR98
APVD	I.ENOMOTO	31MAR98
PRODUCT SPEC	108-5775	
APPLICATION SPEC		
WEIGHT		

CUSTOMER DRAWING

WIRE RANGE | INSULATION DIA

Tyco Electronics
Tyco Electronics Corporation
Shanghai, P.R.China, 200233

NAME
PLUG ASSY
2.5mm PITCH BATTERY CONNECTOR (10POS.)
WITHOUT NUT PLATE

SIZE	CAGE CODE	DRAWING NO	RESTRICTED TO
A3	00779	C-1123822	—

SCALE	SHEET	REV
2:1	1 OF 1	C1

Мы молодая и активно развивающаяся компания в области поставок электронных компонентов. Мы поставляем электронные компоненты отечественного и импортного производства напрямую от производителей и с крупнейших складов мира.

Благодаря сотрудничеству с мировыми поставщиками мы осуществляем комплексные и плановые поставки широчайшего спектра электронных компонентов.

Собственная эффективная логистика и склад в обеспечивает надежную поставку продукции в точно указанные сроки по всей России.

Мы осуществляем техническую поддержку нашим клиентам и предпродажную проверку качества продукции. На все поставляемые продукты мы предоставляем гарантию .

Осуществляем поставки продукции под контролем ВП МО РФ на предприятия военно-промышленного комплекса России , а также работаем в рамках 275 ФЗ с открытием отдельных счетов в уполномоченном банке. Система менеджмента качества компании соответствует требованиям ГОСТ ISO 9001.

Минимальные сроки поставки, гибкие цены, неограниченный ассортимент и индивидуальный подход к клиентам являются основой для выстраивания долгосрочного и эффективного сотрудничества с предприятиями радиоэлектронной промышленности, предприятиями ВПК и научно-исследовательскими институтами России.

С нами вы становитесь еще успешнее!

Наши контакты:

Телефон: +7 812 627 14 35

Электронная почта: sales@st-electron.ru

Адрес: 198099, Санкт-Петербург, Промышленная ул, дом № 19, литера Н, помещение 100-Н Офис 331