~~THIS DRAWING IS UNPUBLISHED~~
~~VERTRAULICHE UNVEROEFFENTLICHTE ZEICHNUNG~~
RELEASED FOR PUBLICATION AUG 2009
FREI FUER VEROEFFENTLICHUNG
© COPYRIGHT 2009 BY TYCO ELECTRONICS CORPORATION. ALL RIGHTS RESERVED.
ALLE RECHTE VORBEHALTEN.

MATED WITH:
PASSEND ZU:
SEE NOTE 12

LOC	DIST
AI	–

PROJEKT NR.: EGATN09123

REVISIONS
AENDERUNGEN

P	LTR	DESCRIPTION BESCHREIBUNG	DATE	DWN	APVD
	A	NEW DRAWING CREATED	07AUG2009	VD	Ch.E
	B	FIXING SLIDE GUIDING IMPROVED SEE PCN E-10-018586	08SEP2010	NP	FE
	B1	DRAWING COMPLIANCE, SEE PCN E-10-023297	11NOV2010	CG	FE

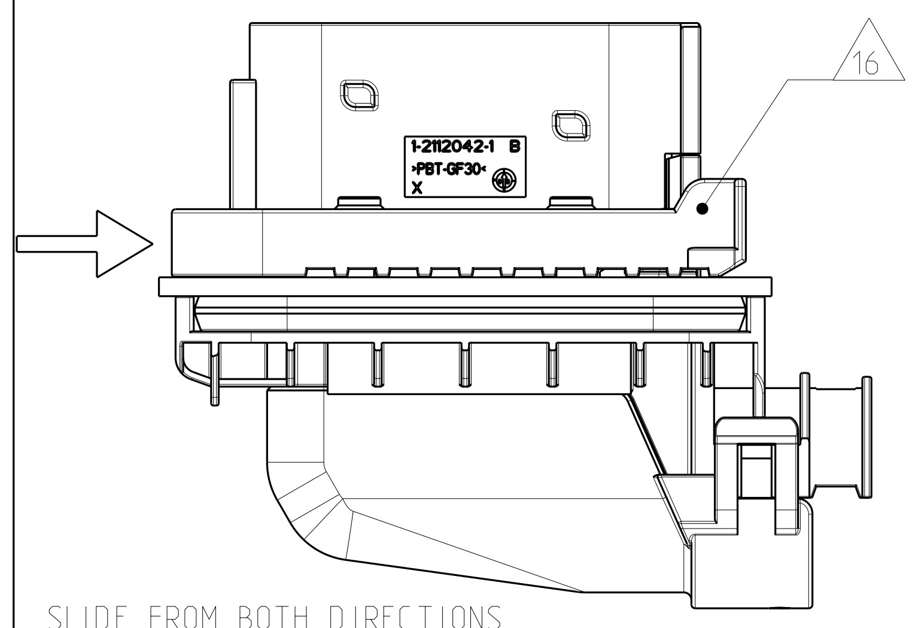

SLIDE FROM BOTH DIRECTIONS MOUNTABLE
Schieber von beiden Seiten montierbar

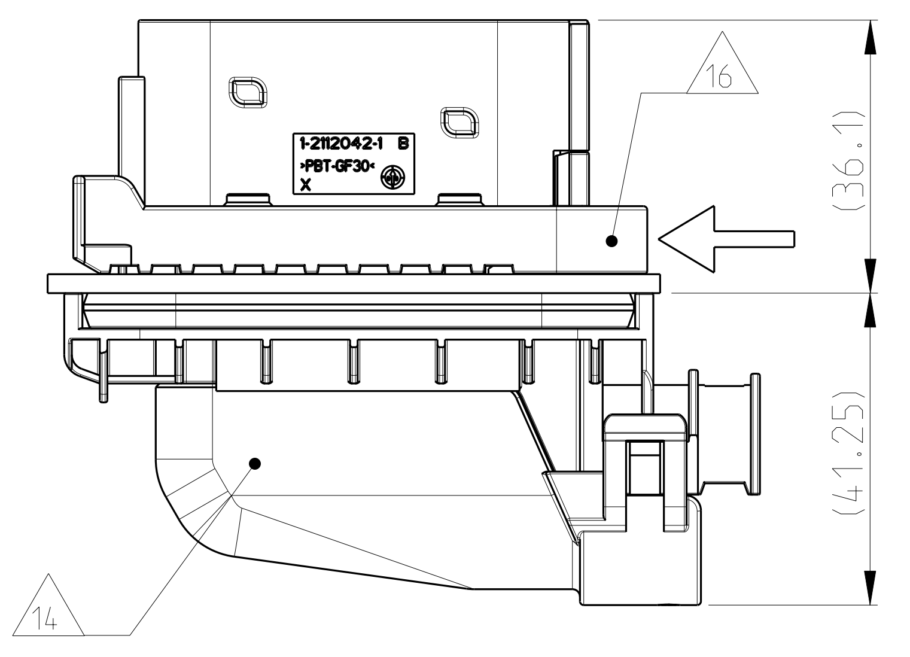

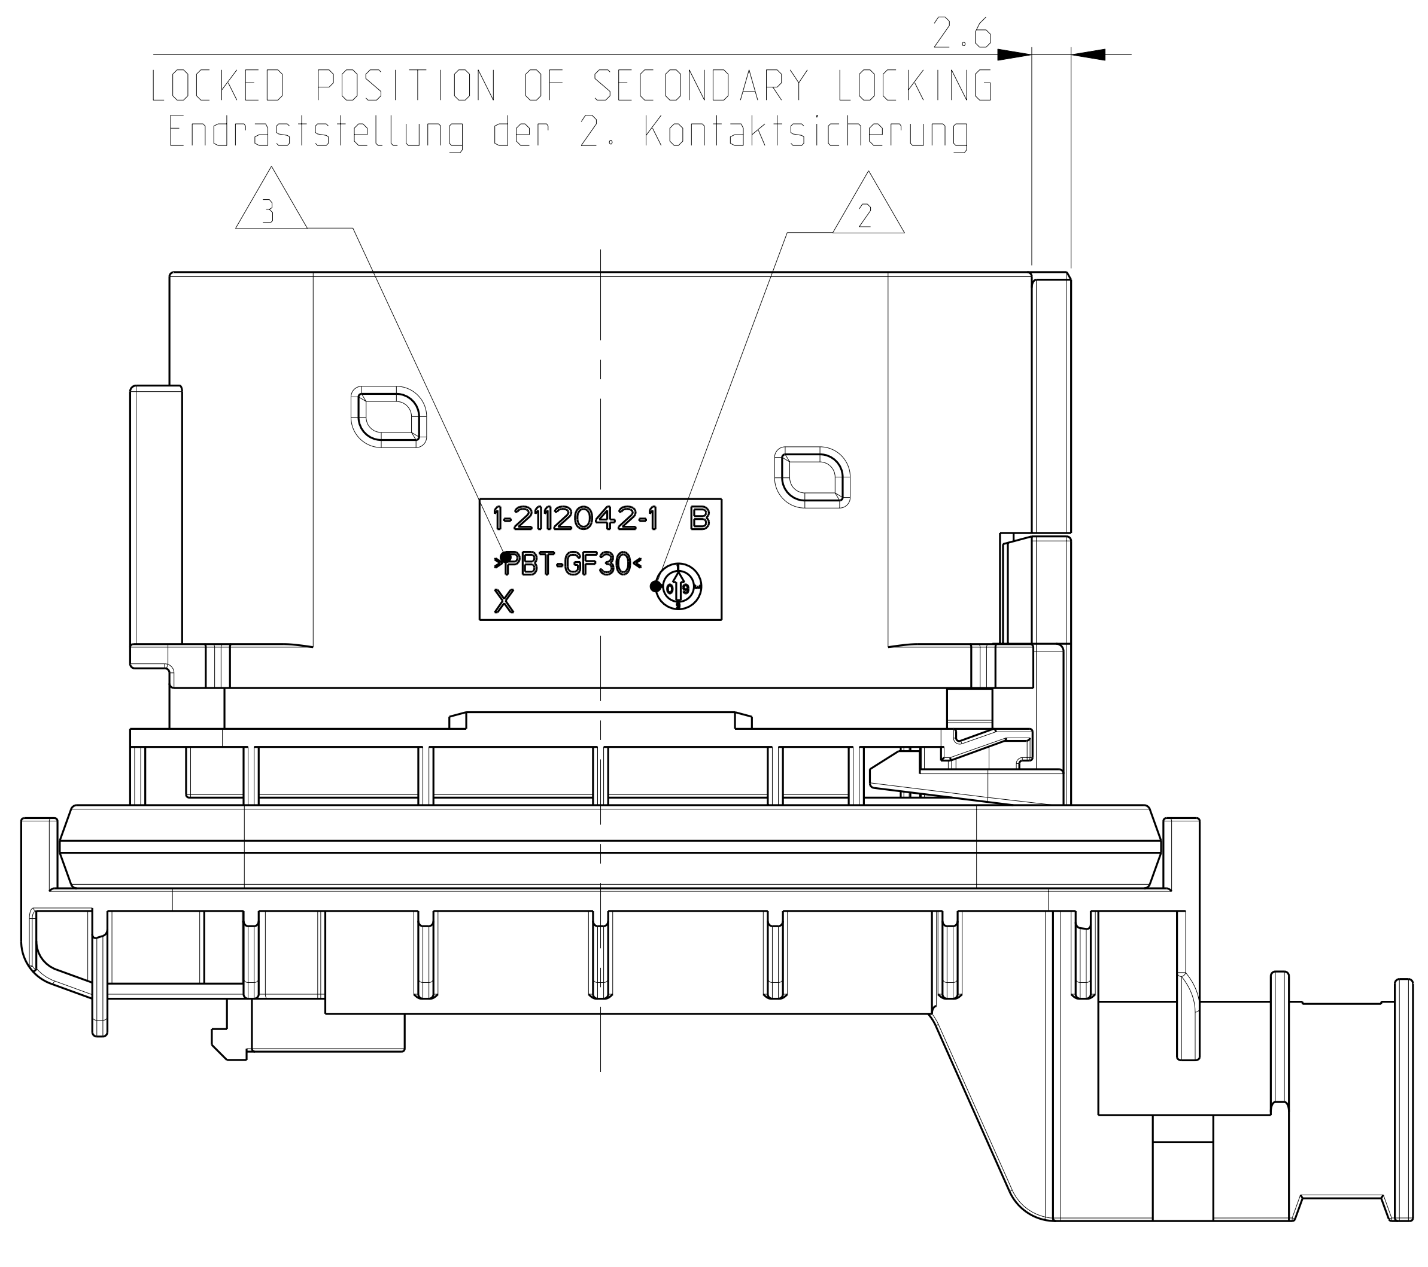
2.6
LOCKED POSITION OF SECONDARY LOCKING
Endrastestellung der 2. Kontaktsicherung
3
2
1-2112042-1 B
>PBT-GF30<
X

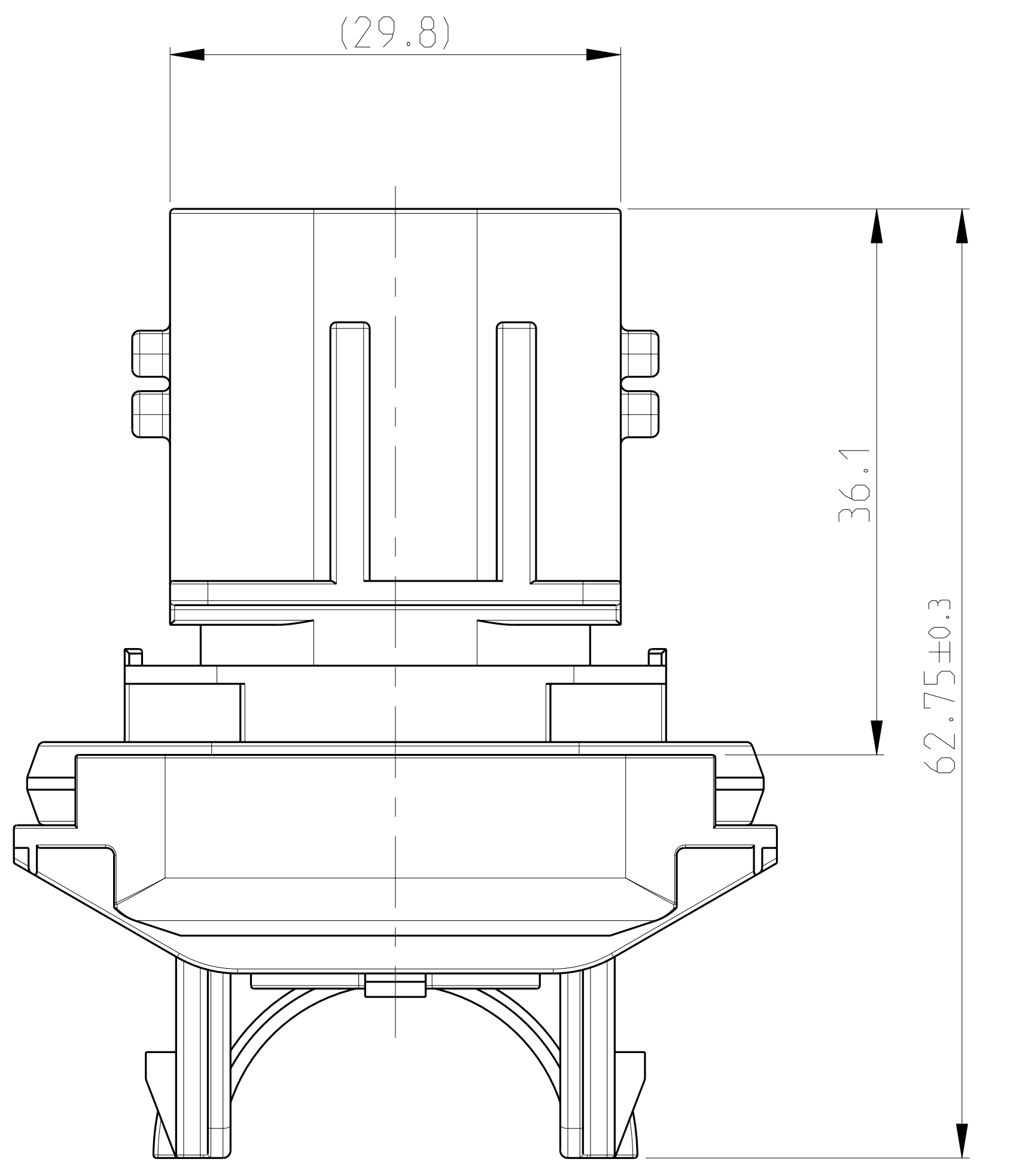

1-2112041-2 "CABLE OUTLET RIGHT" AS SHOWN
"Kabelabgang rechts" wie gezeigt

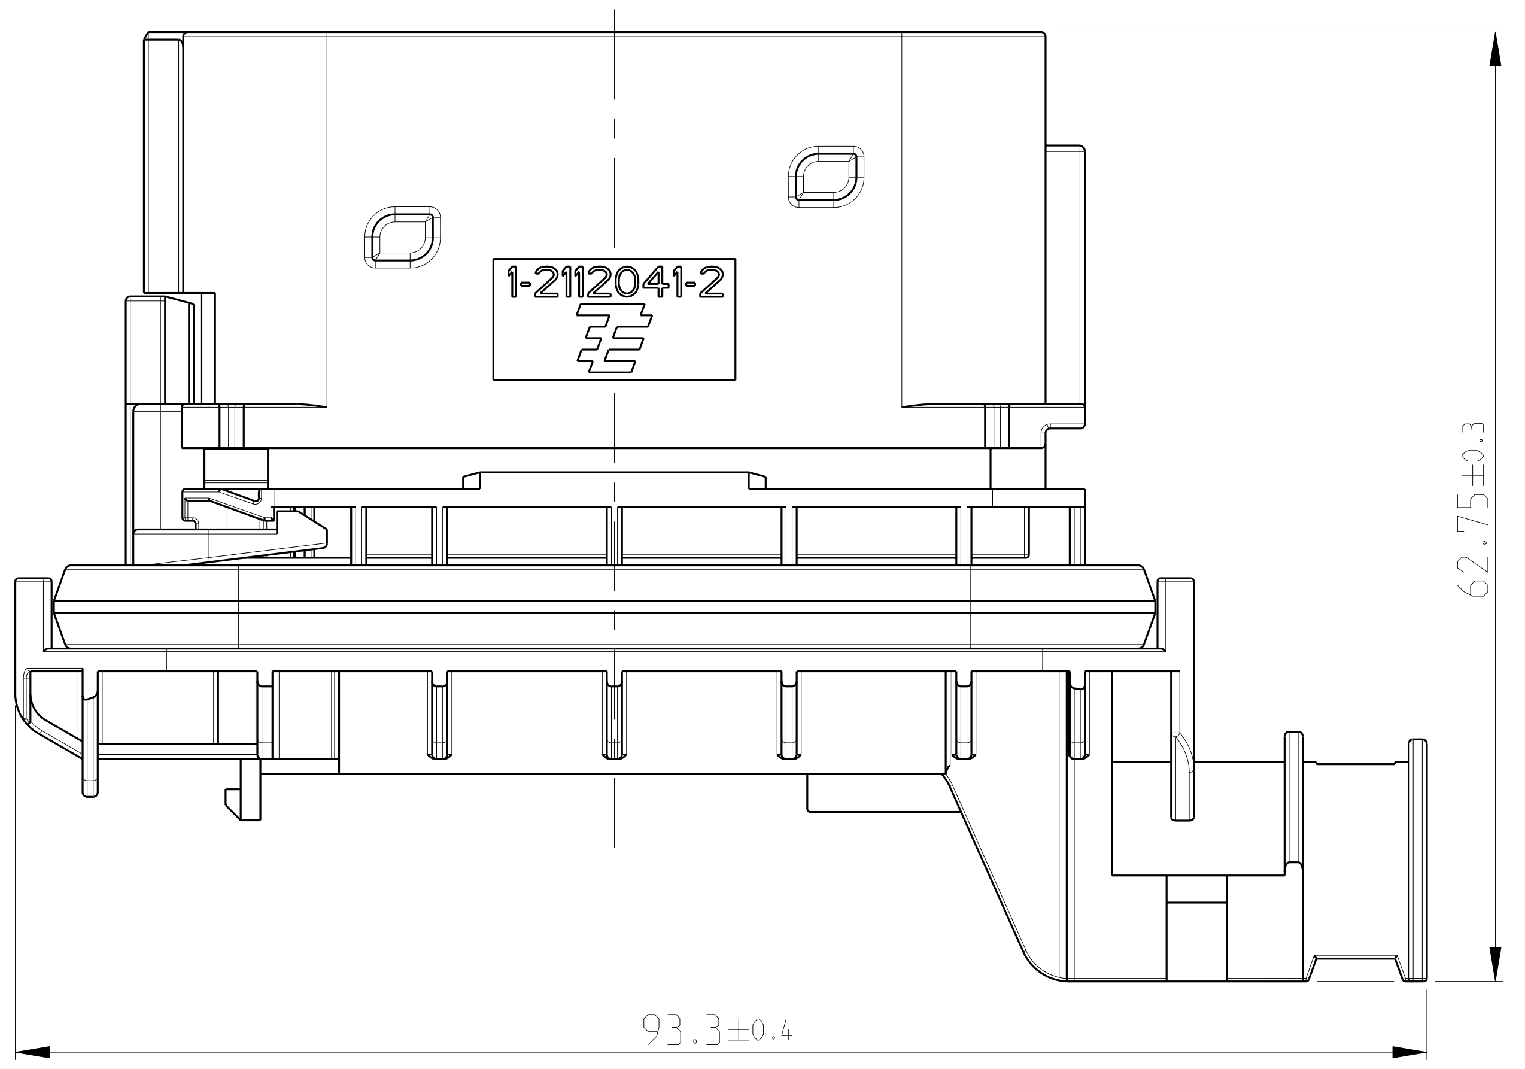

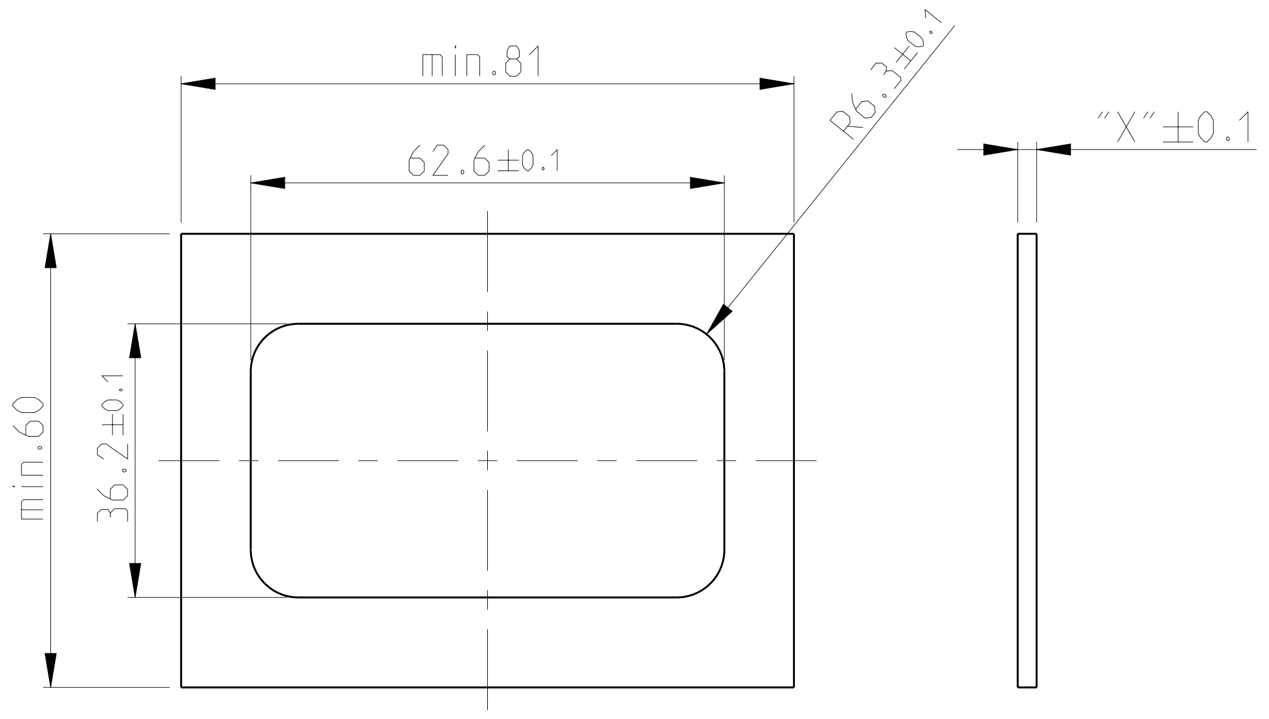

16

FIXING WITH SLIDE Befestigung mit Schieber	
WALL THICKNESS "X" Wandstaerke "X"	TE ORDER NO. TE Best. Nr.
1mm	N.N
1.5mm	N.N.
2.5mm	2112045-1
3mm	N.N.
4mm	N.N.

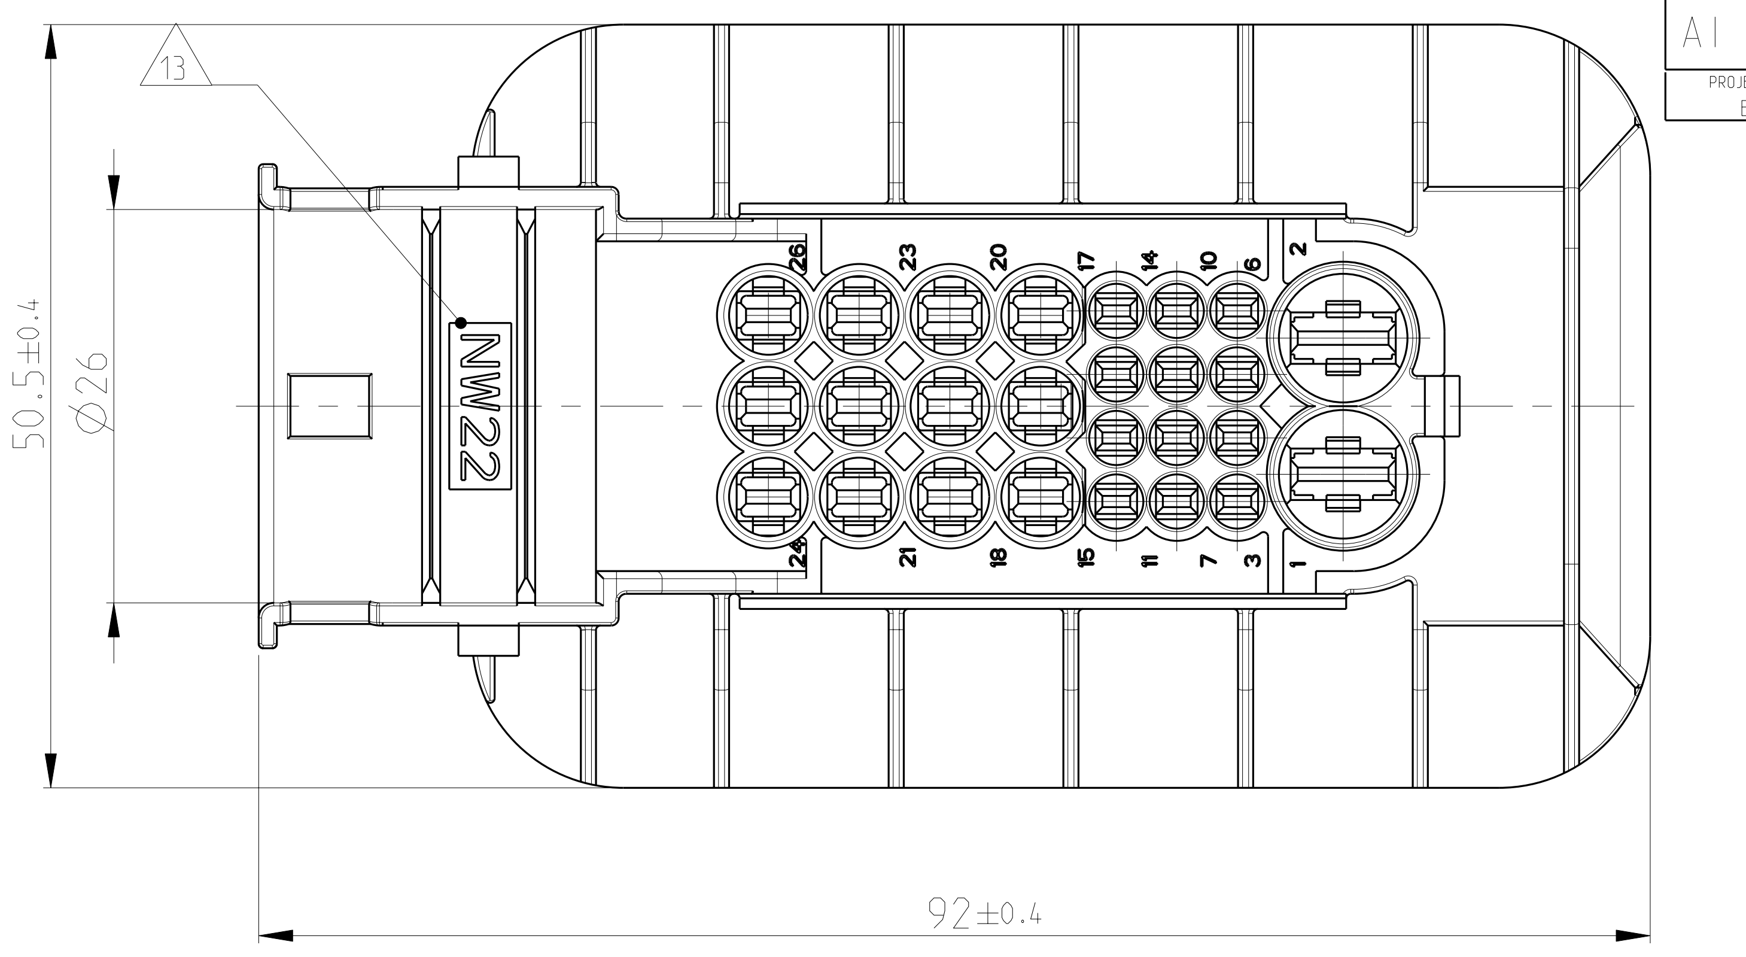

SECTION B-B
Schnitt

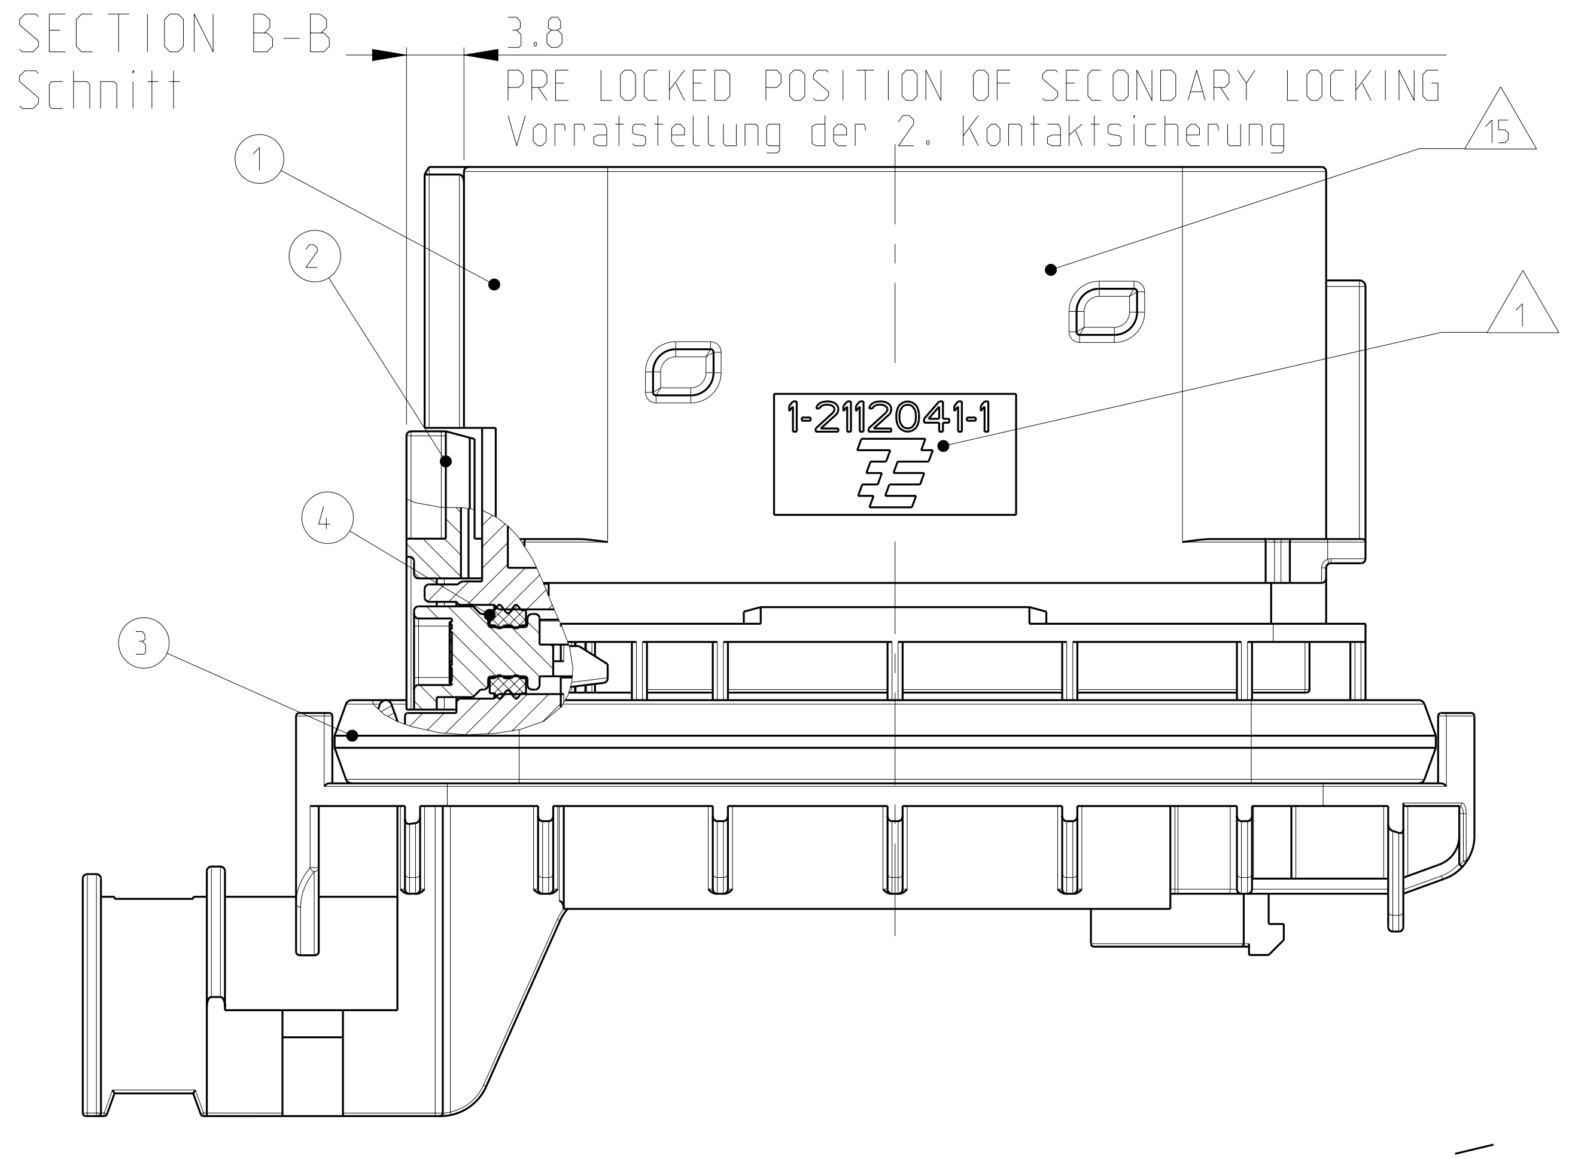
3.8
PRE LOCKED POSITION OF SECONDARY LOCKING
Vorratstellung der 2. Kontaktsicherung
15
1
2
1
4
3
1-2112041-1

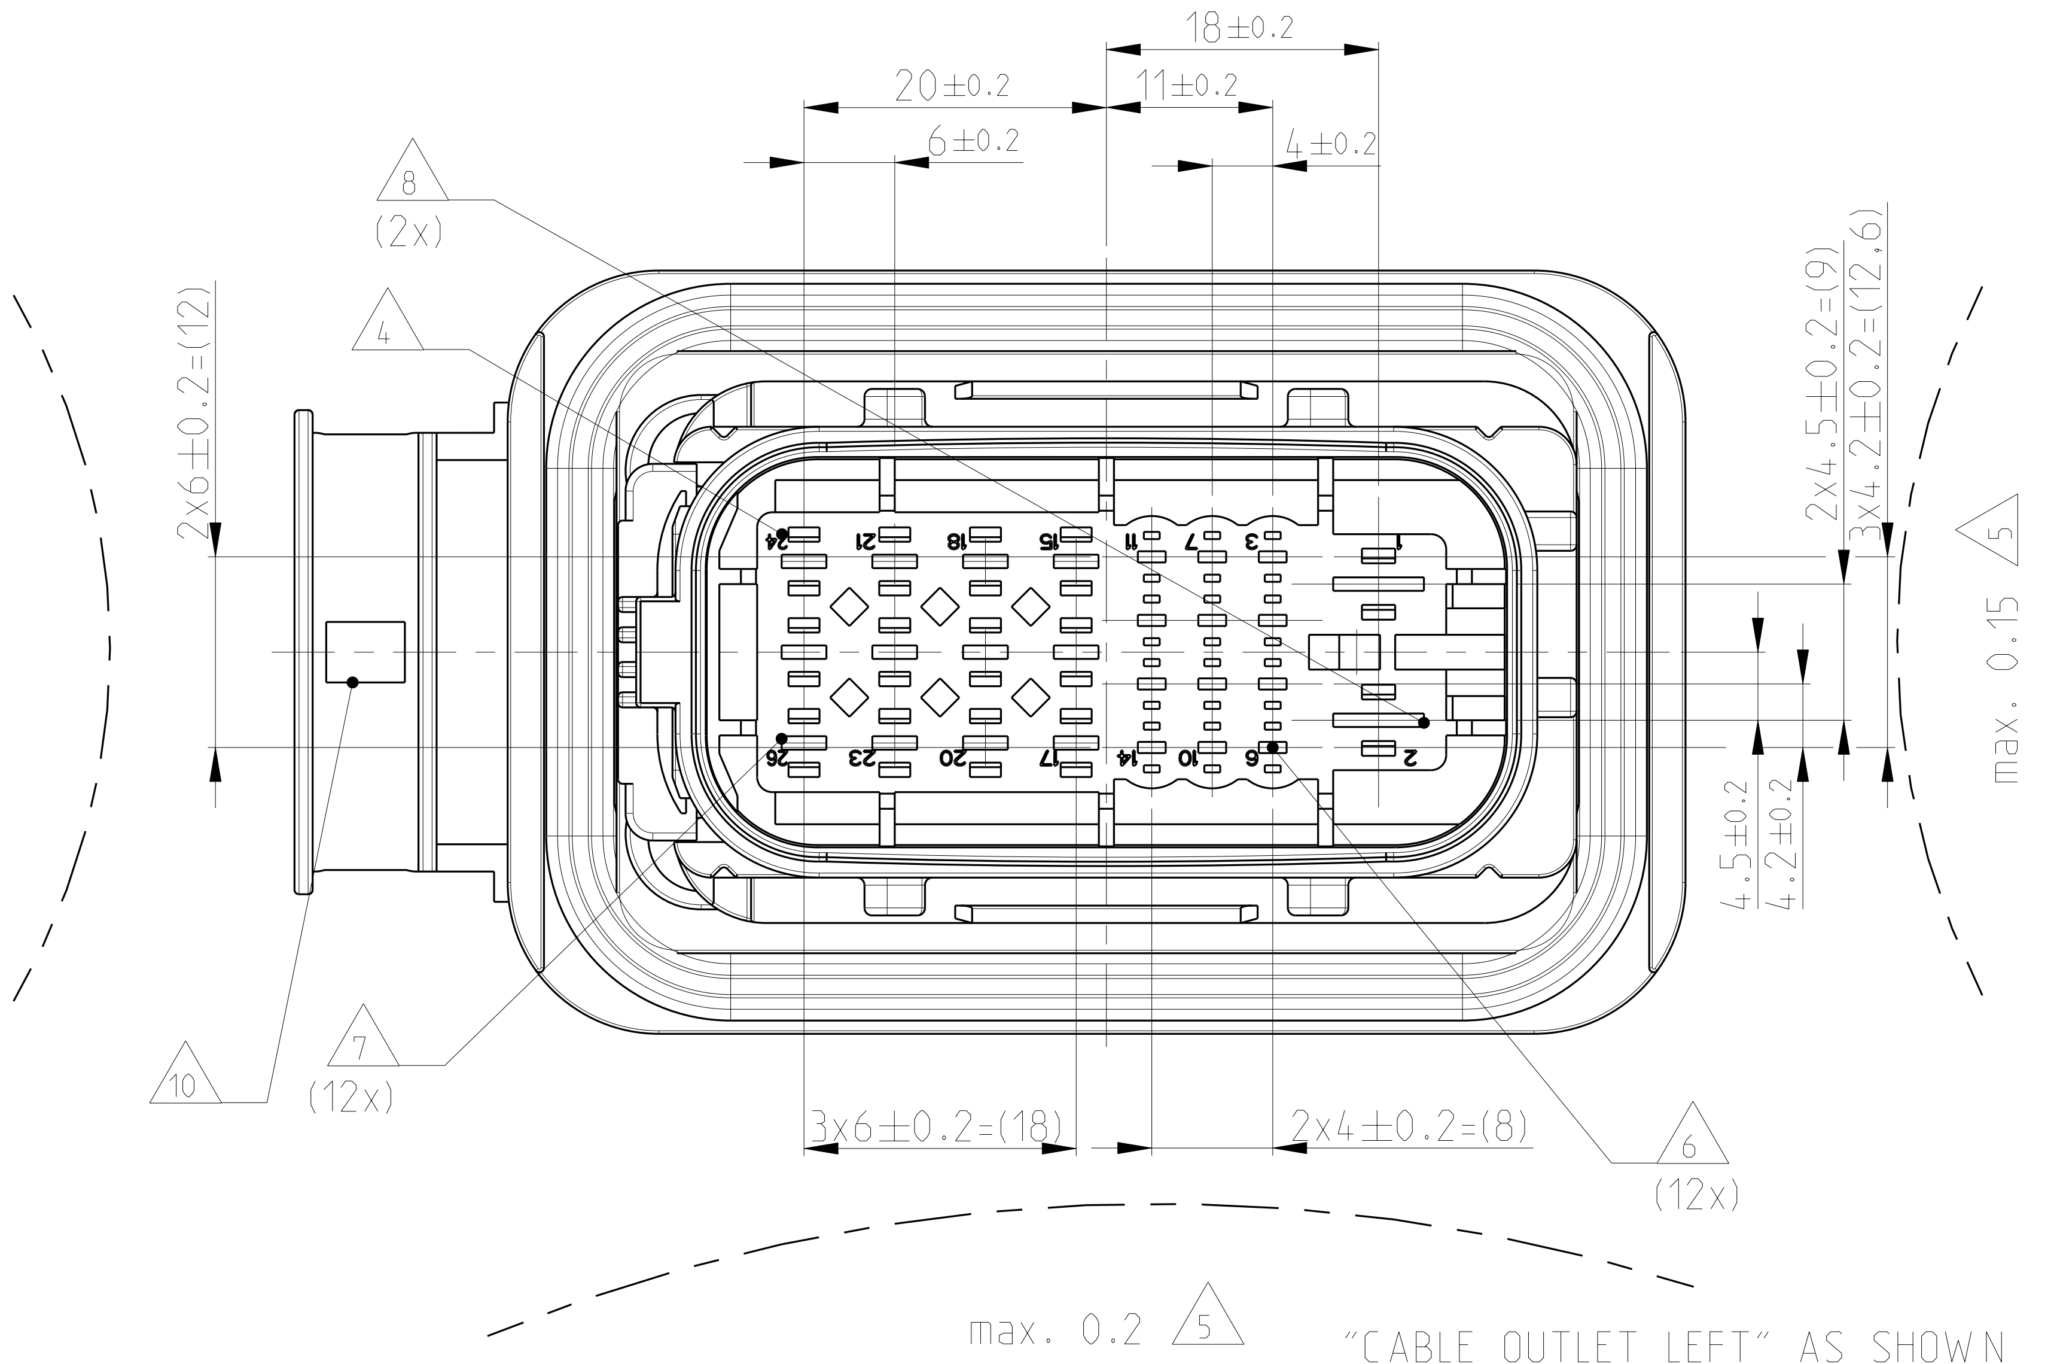

"CABLE OUTLET LEFT" AS SHOWN
"Kabelabgang links" wie gezeigt

NOTES
Bemerkungen

1. TE LOGO AND PART NUMBER
TE Logo und Bestellnummer

2. PRODUCTION DATE
Produktionsdatum

3. MATERIAL MARKING ACC. TO VDA 260
Materialkennzeichnung nach VDA 260

4. CAVITY NUMBERING
Kammernummerierung

5. WARPAGE TO ... PERMITTED
Verzug zulässig bis....

6. CAVITIES MATED WITH TAB 1.6 MM
SEE PRODUCT GROUP DRAWING
TE NO: 1355055
MAX. WIRESIZE: 1.0mm² FLR
Kontaktkammern passend für Flachstecker 1.6
siehe Produkt-Gruppenzeichnung
TE Nr. 1355055
max. Drahtgrößenbereich: 1.0mm² FLR

7. CAVITIES MATED WITH TAB 2.8 MM
SEE PRODUCT GROUP DRAWING
TE NO: 1355052
MAX. WIRESIZE: 2.5mm² FLR/AWG 12TXL
Kontaktkammern passend für Flachstecker 2.8 mm
siehe Produkt-Gruppenzeichnung
TE Nr. 1355052
max. Drahtgrößenbereich: 2.5mm² FLR/AWG 12TXL

8. CAVITIES MATED WITH TAB 5.8x0.8 MM
SEE PRODUCT GROUP DRAWING
TE NO: 1241895
MAX. WIRESIZE: 6.0mm² FLR
Kontaktkammern passend für Flachstecker 5.8x0.8 mm
siehe Produkt-Gruppenzeichnung
TE Nr. 1241895
max. Drahtgrößenbereich: 6.0mm² FLR

9. MALFUNCTION CAUSED BY LACQUER IS NOT COVERED BY TE WARRENTY
Funktionsbeeintraechtig. durch Lackieren liegt nicht im Einfluss und Gewaehrleistungsumfang von TE

10. MAX. CABLE TIE WIDTH: 5mm
max. Kabelbinderbreite 5mm

11. LAYER PACKAGING IN CORRUGATED BOX
Lagenverpackung im Versandkarton

12. FITS TO TE COUNTERPART 2112035
Passend zu TE Gegenstück 2112035

13. SUITABLE FOR CORRUGATED TUBE WITH NOMINAL WIDTH NW22
Passend fuer Wellrohr Nennweite NW22

14. MATED WITH COVER 2112046
Passend zu Kappe 2112046

15. Interface ACC. Drawing 114-94002
Kragenanschluß nach Zeichnung 114-94002

16. MATED WITH FIXING SLIDE 2112045
Passend zu Schieber 2112045

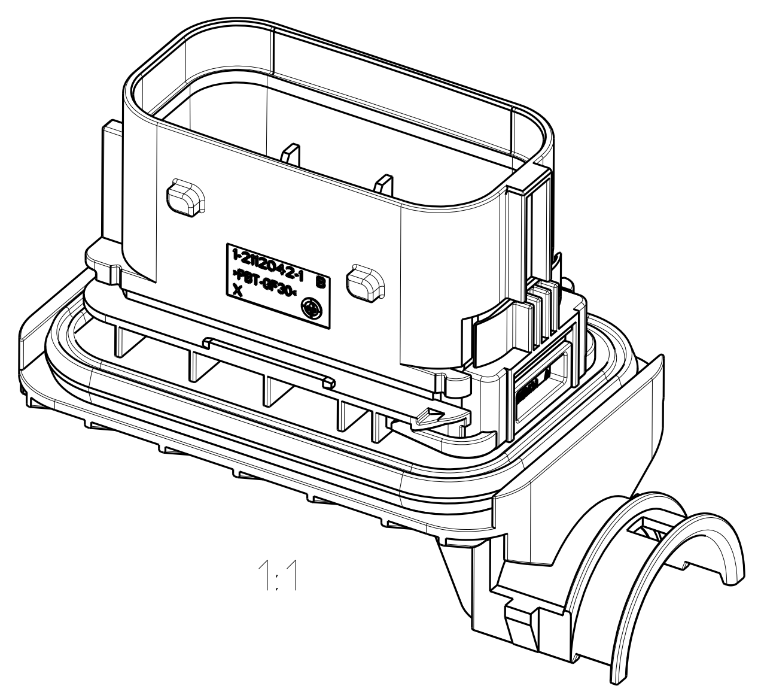

1:1

1-2112041-2	1-2112041-1	MAT.	COLOUR Farbe	DESCRIPTION Beschreibung	REV.	ITEM
B	B	REV				
1	1	MVQ	WHITE weiss	SEAL FOR SECONDARY LOCKING DEVICE Dichtung für 2.Kontaktsicherung	G	4
1	1	MVQ	GREEN gruen	SEAL FOR TAB HOUSING Dichtung für Flachsteckergehause	A	3
1	1	PBT-GF30-V0	YELLOW gelb	SECONDARY LOCKING DEVICE Zweite Kontaktsicherung	A	2
1	-	PBT-GF30-V0	BLACK schwarz	26POS., TAB HOUSING, COD A ,CABLE OUTLET RIGHT 26pol. Flachsteckergehause, Kodierung A,Kabelabgang rechts	B	1
-	1	PBT-GF30-V0	BLACK schwarz	26POS., TAB HOUSING, COD A ,CABLE OUTLET LEFT 26pol. Flachsteckergehause, Kodierung A,Kabelabgang links	B	1
QUANTITY Stueck						

TE ORDER NO.
TE Bestell-Nr.

B1

THIS DRAWING IS A CONTROLLED DOCUMENT FOR TYCO ELECTRONICS CORPORATION IT IS SUBJECT TO CHANGE AND THE CONTROLLING ENGINEERING ORGANIZATION SHOULD BE CONTACTED FOR THE LATEST REVISION.
DIESES ZEICHNUNGSDOKUMENT WIRD DURCH AMP INCORPORATED KONTROLLIERT. AENDERUNGEN, DIE DEM TECHNISCHEN FORTSCHRITT DIENEN, SIND VORBEHALTEN. DEN JEWEILS LETZTGUELTIGEN AENDERUNGSSTAND ERFAHREN SIE AUF ANFRAGE.

DIMENSIONS:
MASSEINHEITEN:
mm

TOLERANCES UNLESS OTHERWISE SPECIFIED:
ACC. TO ISO 8015
ACC. TO DIN 16901-140
~~0 PLC ±~~
~~1 PLC ±-~~
~~2 PLC ±-~~
~~3 PLC ±-~~
~~4 PLC ±-~~
ANGLES/WINKEL ±2°

MATERIAL
SEE TABLE
siehe Tabelle

FINISH/OBERFLAECHE/FARBE
SEE TABLE
siehe Tabelle

DWN	V. Deas	07AUG2009
CHK	F. Eltrop	19AUG2009
APVD	Ch. Eberwein	19AUG2009

PRODUCT SPEC
PRODUKTSPEZ.
108-94214

APPLICATION SPEC
VERARBEITUNGSSPEZ.
114-94010

WEIGHT
GEWICHT
73g

CUSTOMER DRAWING /KUNDENZEICHNUNG

Tyco Electronics
Tyco Electronics AMP GmbH
64625 Bensheim (Germany)

NAME
26 POS, 1.5 / 2.8 / 5.8 MM,
TAB HOUSING, SEALED
26 pol. Flachsteckergehaeuse, gedichtet

SIZE	CAGE CODE	DRAWING NO ZEICHNUNGS-NR.	RESTRICTED TO NUR FUER
A1	00779	C-2112041	-

SCALE MASSSTAB	SHEET BLATT	OF VON	REV
2:1	1	1	B1

Стандарт
Электрон
Связь

Мы молодая и активно развивающаяся компания в области поставок электронных компонентов. Мы поставляем электронные компоненты отечественного и импортного производства напрямую от производителей и с крупнейших складов мира.

Благодаря сотрудничеству с мировыми поставщиками мы осуществляем комплексные и плановые поставки широчайшего спектра электронных компонентов.

Собственная эффективная логистика и склад в обеспечивает надежную поставку продукции в точно указанные сроки по всей России.

Мы осуществляем техническую поддержку нашим клиентам и предпродажную проверку качества продукции. На все поставляемые продукты мы предоставляем гарантию .

Осуществляем поставки продукции под контролем ВП МО РФ на предприятия военно-промышленного комплекса России , а также работаем в рамках 275 ФЗ с открытием отдельных счетов в уполномоченном банке. Система менеджмента качества компании соответствует требованиям ГОСТ ISO 9001.

Минимальные сроки поставки, гибкие цены, неограниченный ассортимент и индивидуальный подход к клиентам являются основой для выстраивания долгосрочного и эффективного сотрудничества с предприятиями радиоэлектронной промышленности, предприятиями ВПК и научно-исследовательскими институтами России.

С нами вы становитесь еще успешнее!

Наши контакты:

Телефон: +7 812 627 14 35

Электронная почта: sales@st-electron.ru

Адрес: 198099, Санкт-Петербург,
Промышленная ул, дом № 19, литера Н,
помещение 100-Н Офис 331