THIS DRAWING IS UNPUBLISHED. RELEASED FOR PUBLICATION –,– .
© COPYRIGHT – By – ALL RIGHTS RESERVED.

LOC	DIST
AF	50

REVISIONS

P	LTR	DESCRIPTION	DATE	DWN	APVD
	AB	REVISED PER ECR–11–018063	21DEC11	KH	PD

1 CONTINUOUS STRIP ON REELS.


2 WIRE SIZE IS #18–#14.


3 INSULATION RANGE IS .100–.170 DIA.

△4 FOREIGN PRODUCTION ONLY.


△5 PREPRODUCTION – FASR REQUIRED.

△6 PRELIMINARY – NOT FOR PRODUCTION.

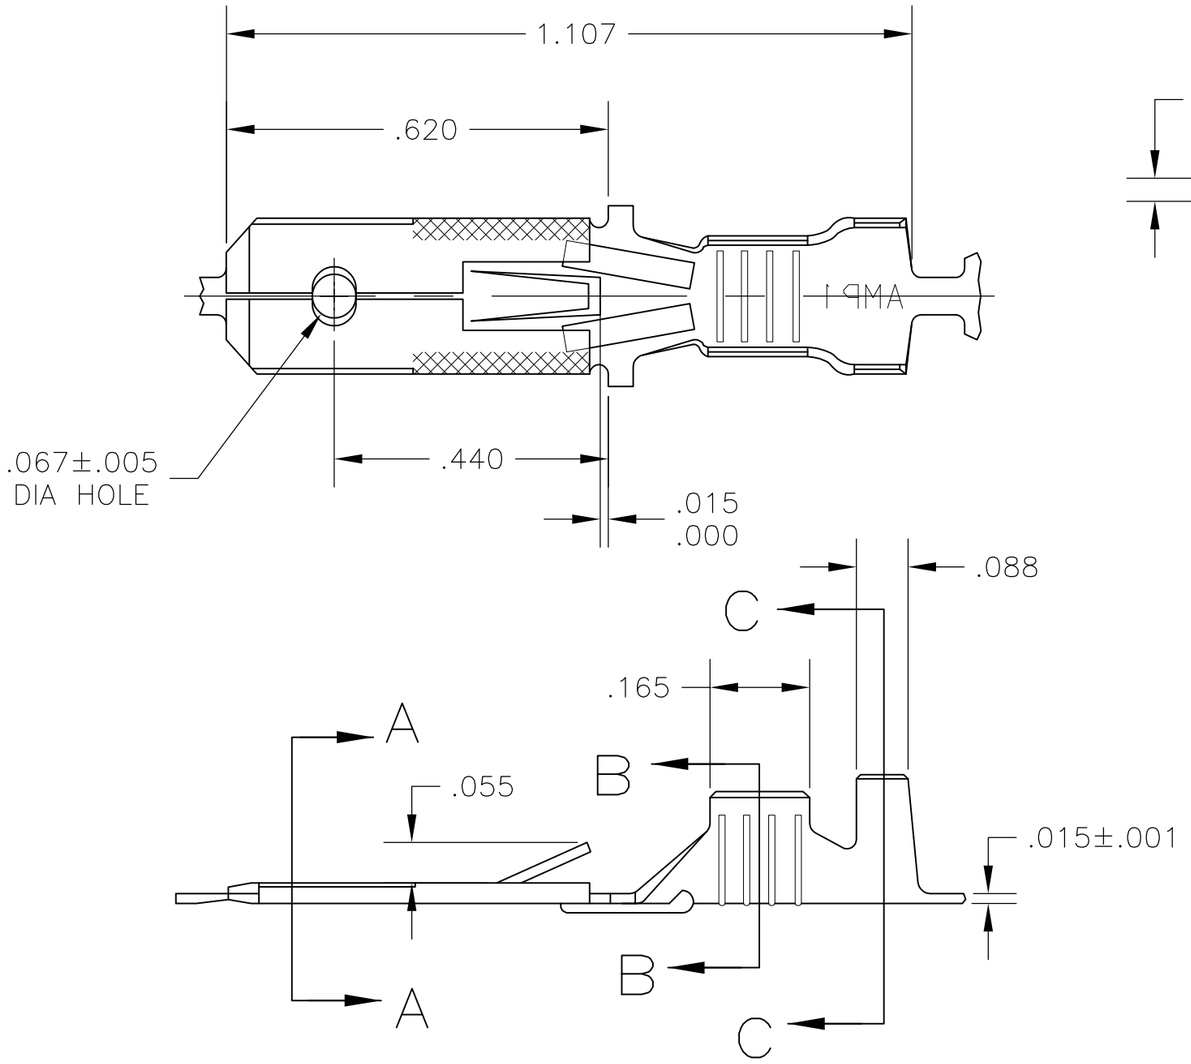


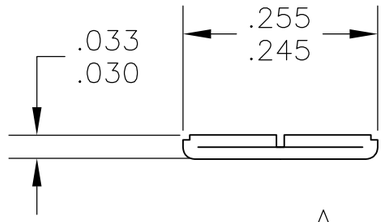

SECTION A–A
SCALE 5:1

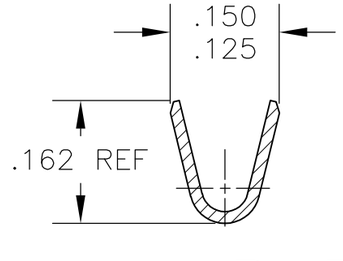

SECTION B–B
SCALE 5:1

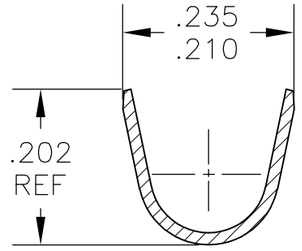

SECTION C–C
SCALE 5:1

	FINISH	MATERIAL	PART NO
	NICKEL	#2H BRASS	△6 42460–9
	PRE–TIN	#2H BRASS	△4 △5 42460–8
OBSOLETE	~~SILVER .000120 MIN~~	~~#2H BRASS~~	~~42460–7~~
	–	#2H PHOS BRZ	42460–6
	PRE–TIN	#2H BRASS	42460–5
OBSOLETE	~~TIN .000080 MIN~~	~~#2H PHOS BRZ~~	~~42460–4~~
	SILVER .000120 MIN	#2H BRASS	42460–3
	TIN		42460–2
	–		42460–1

THIS DRAWING IS A CONTROLLED DOCUMENT.

DIMENSIONS: INCHES

TOLERANCES UNLESS OTHERWISE SPECIFIED:
0 PLC ± –
1 PLC ± –
2 PLC ± –
3 PLC ± .015
4 PLC ± –
ANGLES ± –

MATERIAL: SEE TABLE

FINISH: SEE TABLE

DWN	JR RUTH	9/17/90
CHK	MS FEHER	9/17/90
APVD	R KUZO	9/17/90
PRODUCT SPEC	—	
APPLICATION SPEC	—	
WEIGHT	—	

CUSTOMER DRAWING

TE Connectivity

NAME: TAB, FASTIN–FASTON, .250 SERIES

SIZE	CAGE CODE	DRAWING NO	RESTRICTED TO
A3	00779	C–42460	—

SCALE	SHEET	REV
4:1	1 OF 1	AB

Стандарт Электрон Связь

Мы молодая и активно развивающаяся компания в области поставок электронных компонентов. Мы поставляем электронные компоненты отечественного и импортного производства напрямую от производителей и с крупнейших складов мира.

Благодаря сотрудничеству с мировыми поставщиками мы осуществляем комплексные и плановые поставки широчайшего спектра электронных компонентов.

Собственная эффективная логистика и склад в обеспечивает надежную поставку продукции в точно указанные сроки по всей России.

Мы осуществляем техническую поддержку нашим клиентам и предпродажную проверку качества продукции. На все поставляемые продукты мы предоставляем гарантию .

Осуществляем поставки продукции под контролем ВП МО РФ на предприятия военно-промышленного комплекса России , а также работаем в рамках 275 ФЗ с открытием отдельных счетов в уполномоченном банке. Система менеджмента качества компании соответствует требованиям ГОСТ ISO 9001.

Минимальные сроки поставки, гибкие цены, неограниченный ассортимент и индивидуальный подход к клиентам являются основой для выстраивания долгосрочного и эффективного сотрудничества с предприятиями радиоэлектронной промышленности, предприятиями ВПК и научно-исследовательскими институтами России.

С нами вы становитесь еще успешнее!

Наши контакты:

Телефон: +7 812 627 14 35

Электронная почта: sales@st-electron.ru

Адрес: 198099, Санкт-Петербург, Промышленная ул, дом № 19, литера Н, помещение 100-Н Офис 331