THIS DRAWING IS UNPUBLISHED. RELEASED FOR PUBLICATION - ,- .
© COPYRIGHT - By - ALL RIGHTS RESERVED.

LOC	DIST
AD	00

REVISIONS

P	LTR	DESCRIPTION	DATE	DWN	APVD
	K3	REVISED PER ECO-11-004587	11MAR11	RK	HMR

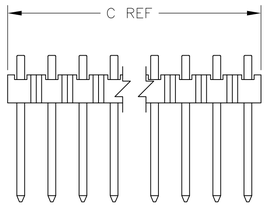

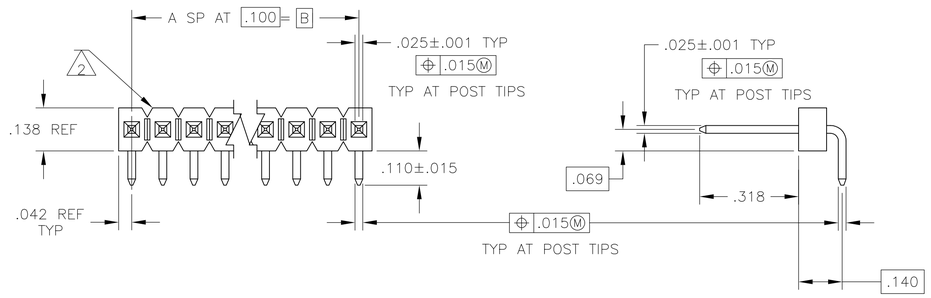

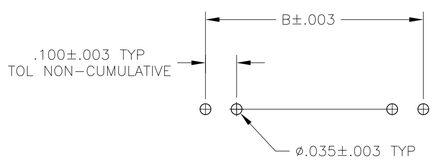

RECOMMENDED HOLE LAYOUT

1. ASSEMBLY MAY BE BROKEN TO THE DESIRED NUMBER OF POSITIONS.

2. BREAKAWAY NOTCH ANGLE CAN BE ORIENTED TO THE RIGHT (AS SHOWN) OR TO THE LEFT

3. .000100-.000200 MATTE TIN-LEAD OVER .000050 NICKEL.

4. .000100-.000200 BRIGHT TIN OVER .000050 NICKEL.

5. PRELIMINARY PART - NOT RELEASED FOR PRODUCTION.

6. HOUSING MATERIAL: FLAME RETARDANT THERMOPLASTIC; COLOR-BLACK.
POSTS: PHOS BRONZE

7. .000100-.000200 MATTE TIN OVER .000050 NICKEL.

8. OBSOLETE PARTS: OBSOLETE CIS STREAMLINING PER D.RENAUD/D.SINISI

	PLATING	C	B	A	NO OF POSN	PART NUMBER
	7	3.984	3.900	39	40	9-103323-0
OBSOLETE	7	3.884	3.800	38	39	~~8-103328-9~~
OBSOLETE	7	3.784	3.700	37	38	~~8-103328-8~~
OBSOLETE	7	3.684	3.600	36	37	~~8-103328-7~~
	7	3.584	3.500	35	36	8-103328-6
OBSOLETE	7	3.484	3.400	34	35	~~8-103328-5~~
OBSOLETE	7	3.384	3.300	33	34	~~8-103328-4~~
OBSOLETE	7	3.284	3.200	32	33	~~8-103328-3~~
OBSOLETE	7	3.184	3.100	31	32	~~8-103328-2~~
OBSOLETE	7	3.084	3.000	30	31	~~8-103328-1~~
OBSOLETE	7	2.984	2.900	29	30	~~8-103328-0~~
OBSOLETE	7	2.884	2.800	28	29	~~7-103323-9~~
OBSOLETE	7	2.784	2.700	27	28	~~7-103323-8~~
OBSOLETE	7	2.684	2.600	26	27	~~7-103323-7~~
OBSOLETE	7	2.584	2.500	25	26	~~7-103323-6~~
OBSOLETE	7	2.484	2.400	24	25	~~7-103323-5~~
OBSOLETE	7	2.384	2.300	23	24	~~7-103323-4~~
OBSOLETE	7	2.284	2.200	22	23	~~7-103323-3~~
OBSOLETE	7	2.184	2.100	21	22	~~7-103323-2~~
OBSOLETE	7	2.084	2.000	20	21	~~7-103323-1~~
	7	1.984	1.900	19	20	7-103323-0
OBSOLETE	7	1.884	1.800	18	19	~~6-103323-9~~
OBSOLETE	7	1.784	1.700	17	18	~~6-103323-8~~
OBSOLETE	7	1.684	1.600	16	17	~~6-103323-7~~
OBSOLETE	7	1.584	1.500	15	16	~~6-103323-6~~
OBSOLETE	7	1.484	1.400	14	15	~~6-103323-5~~
OBSOLETE	7	1.384	1.300	13	14	~~6-103323-4~~
OBSOLETE	7	1.284	1.200	12	13	~~6-103323-3~~
OBSOLETE	7	1.184	1.100	11	12	~~6-103323-2~~
OBSOLETE	7	1.084	1.000	10	11	~~6-103323-1~~
	7	.984	.900	9	10	6-103323-0
OBSOLETE	7	.884	.800	8	9	~~5-103323-9~~
OBSOLETE	7	.784	.700	7	8	~~5-103323-8~~
OBSOLETE	7	.684	.600	6	7	~~5-103323-7~~
OBSOLETE	7	.584	.500	5	6	~~5-103323-6~~
	7	.484	.400	4	5	5-103323-5
	7	.384	.300	3	4	5-103323-4
OBSOLETE	7	.284	.200	2	3	~~5-103323-3~~
OBSOLETE	7	.184	.100	1	2	~~5-103323-2~~
OBSOLETE	7	.084	—	—	1	~~5-103323-1~~

		PLATING	C	B	A	NO OF POSN	PART NUMBER
5		4	.184	.100	1	2	4-103323-2
		4	3.984	3.900	39	40	4-103323-1
		3	3.984	3.900	39	40	4-103323-0
	OBSOLETE	3	3.884	3.800	38	39	~~3-103323-9~~
	OBSOLETE	3	3.784	3.700	37	38	~~3-103323-8~~
	OBSOLETE	3	3.684	3.600	36	37	~~3-103323-7~~
	SUPERSEDED	3	3.584	3.500	35	36	~~3-103323-6~~
	OBSOLETE	3	3.484	3.400	34	35	~~3-103323-5~~
	OBSOLETE	3	3.384	3.300	33	34	~~3-103323-4~~
	OBSOLETE	3	3.284	3.200	32	33	~~3-103323-3~~
	OBSOLETE	3	3.184	3.100	31	32	~~3-103323-2~~
	OBSOLETE	3	3.084	3.000	30	31	~~3-103323-1~~
	OBSOLETE	3	2.984	2.900	29	30	~~3-103323-0~~
	OBSOLETE	3	2.884	2.800	28	29	~~2-103323-9~~
	OBSOLETE	3	2.784	2.700	27	28	~~2-103323-8~~
	OBSOLETE	3	2.684	2.600	26	27	~~2-103323-7~~
	OBSOLETE	3	2.584	2.500	25	26	~~2-103323-6~~
	OBSOLETE	3	2.484	2.400	24	25	~~2-103323-5~~
	OBSOLETE	3	2.384	2.300	23	24	~~2-103323-4~~
	OBSOLETE	3	2.284	2.200	22	23	~~2-103323-3~~
	OBSOLETE	3	2.184	2.100	21	22	~~2-103323-2~~
	OBSOLETE	3	2.084	2.000	20	21	~~2-103323-1~~
		3	1.984	1.900	19	20	2-103323-0
	OBSOLETE	3	1.884	1.800	18	19	~~1-103323-9~~
	OBSOLETE	3	1.784	1.700	17	18	~~1-103323-8~~
	OBSOLETE	3	1.684	1.600	16	17	~~1-103323-7~~
		3	1.584	1.500	15	16	1-103323-6
	OBSOLETE	3	1.484	1.400	14	15	~~1-103323-5~~
	OBSOLETE	3	1.384	1.300	13	14	~~1-103323-4~~
	OBSOLETE	3	1.284	1.200	12	13	~~1-103323-3~~
	OBSOLETE	3	1.184	1.100	11	12	~~1-103323-2~~
	OBSOLETE	3	1.084	1.000	10	11	~~1-103323-1~~
		3	.984	.900	9	10	1-103323-0
		3	.884	.800	8	9	103323-9
	OBSOLETE	3	.784	.700	7	8	~~103323-8~~
		3	.684	.600	6	7	103323-7
		3	.584	.500	5	6	103323-6
	SUPERSEDED	3	.484	.400	4	5	~~103323-5~~
	SUPERSEDED	3	.384	.300	3	4	~~103323-4~~
		3	.284	.200	2	3	103323-3
		3	.184	.100	1	2	103323-2
	OBSOLETE	3	.084	—	—	1	~~103323-1~~

THIS DRAWING IS A CONTROLLED DOCUMENT.

DIMENSIONS: INCHES

TOLERANCES UNLESS OTHERWISE SPECIFIED:
0 PLC ± -
1 PLC ± -
2 PLC ± -
3 PLC ± .005
4 PLC ± -
ANGLES ± -

MATERIAL 6

FINISH SEE TABLE

DWN J.MARTINELLI 16OCT92
CHK JOHN KNITTLE 23NOV92
APVD B. FLINCHBAUGH 23NOV92

PRODUCT SPEC —
APPLICATION SPEC —
WEIGHT —

TE Connectivity

NAME HEADER ASSY, MOD II, BREAKAWAY, SINGLE ROW, .100 , RIGHT ANGLE, WITH .025 SQUARE POSTS

SIZE	CAGE CODE	DRAWING NO	RESTRICTED TO
A1	00779	C-103323	—

CUSTOMER DRAWING

SCALE	SHEET	REV
4:1	1 OF 1	K3

4805 (3/11)

Мы молодая и активно развивающаяся компания в области поставок электронных компонентов. Мы поставляем электронные компоненты отечественного и импортного производства напрямую от производителей и с крупнейших складов мира.

Благодаря сотрудничеству с мировыми поставщиками мы осуществляем комплексные и плановые поставки широчайшего спектра электронных компонентов.

Собственная эффективная логистика и склад в обеспечивает надежную поставку продукции в точно указанные сроки по всей России.

Мы осуществляем техническую поддержку нашим клиентам и предпродажную проверку качества продукции. На все поставляемые продукты мы предоставляем гарантию .

Осуществляем поставки продукции под контролем ВП МО РФ на предприятия военно-промышленного комплекса России , а также работаем в рамках 275 ФЗ с открытием отдельных счетов в уполномоченном банке. Система менеджмента качества компании соответствует требованиям ГОСТ ISO 9001.

Минимальные сроки поставки, гибкие цены, неограниченный ассортимент и индивидуальный подход к клиентам являются основой для выстраивания долгосрочного и эффективного сотрудничества с предприятиями радиоэлектронной промышленности, предприятиями ВПК и научно-исследовательскими институтами России.

С нами вы становитесь еще успешнее!

Наши контакты:

Телефон: +7 812 627 14 35

Электронная почта: sales@st-electron.ru

Адрес: 198099, Санкт-Петербург, Промышленная ул, дом № 19, литера Н, помещение 100-Н Офис 331