



| REVISIONS |     |                           |           |     |      |
|-----------|-----|---------------------------|-----------|-----|------|
| P         | LTR | DESCRIPTION               | DATE      | DWN | APVD |
|           | K1  | REVISED PER ECO-16-004800 | 10SEP2016 | NK  | MZ   |
|           | L   | REVISED PER ECO-16-018356 | 22MAR2017 | RS  | MZ   |

- 1 CONTACT CAVITIES IDENTIFIED BY CHARACTERS ON FRONT FACE OF CONNECTOR.
- 2

.000030 MIN GOLD FOR A LENGTH OF .100 MIN FROM MATING END, .000100 MIN TIN-LEAD FOR A LENGTH OF "A" MIN FROM OPPOSITE END, ALL OVER .000050 MIN NICKEL.
- 3

RECOMMENDED HOLE SIZE .047 DIA FOR P.C. BOARD.
- 4

.000030 MIN GOLD FOR A LENGTH OF .100 MIN FROM MATING END, .000100 MIN TIN FOR A LENGTH OF "A" MIN FROM OPPOSITE END, ALL OVER .000050 MIN NICKEL.

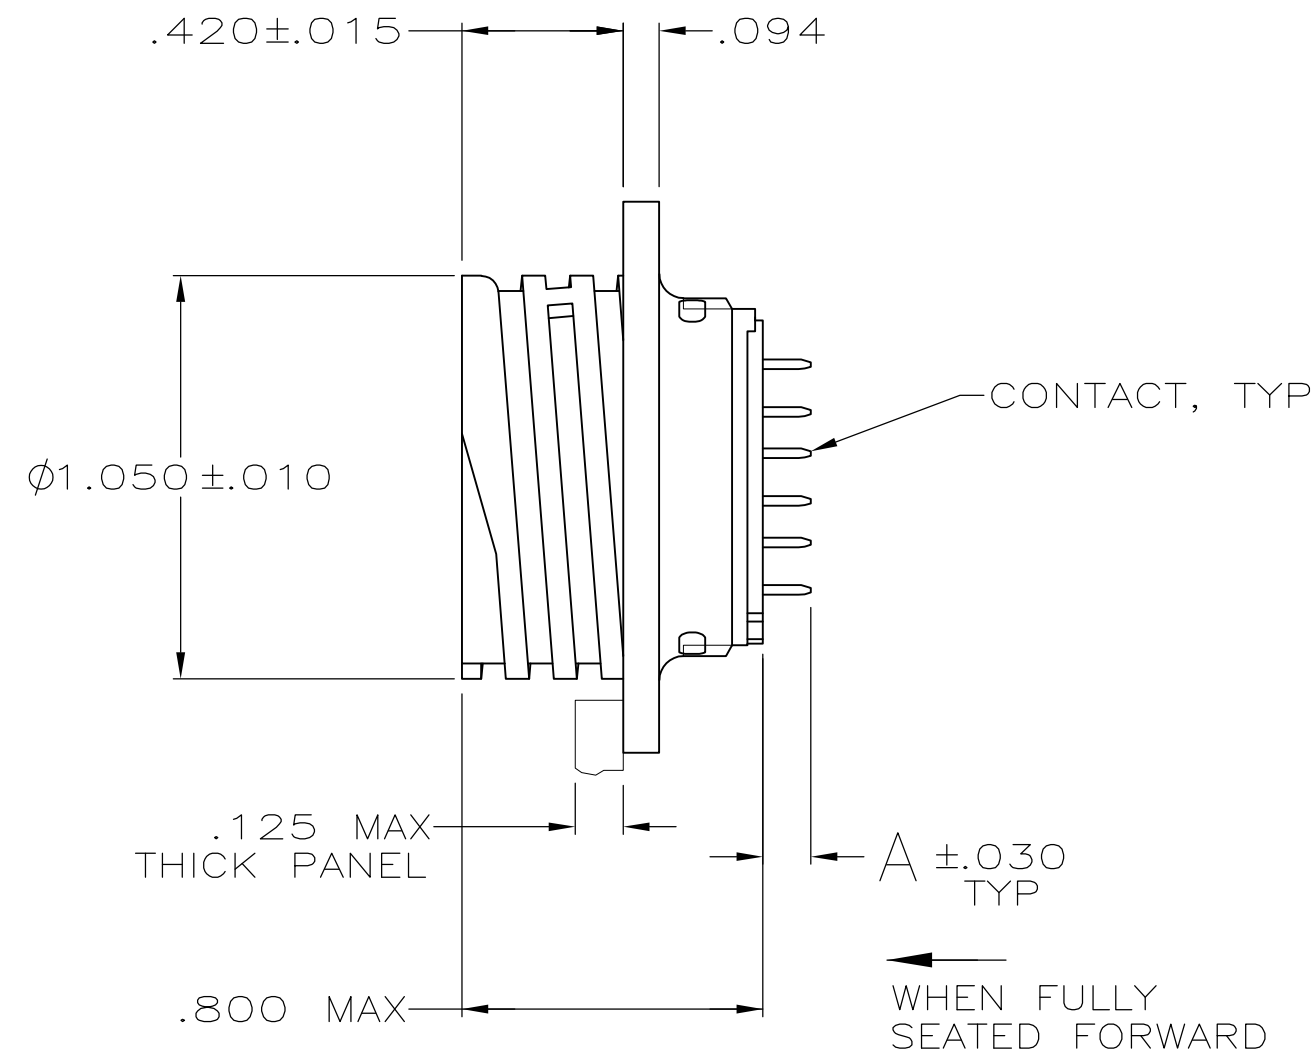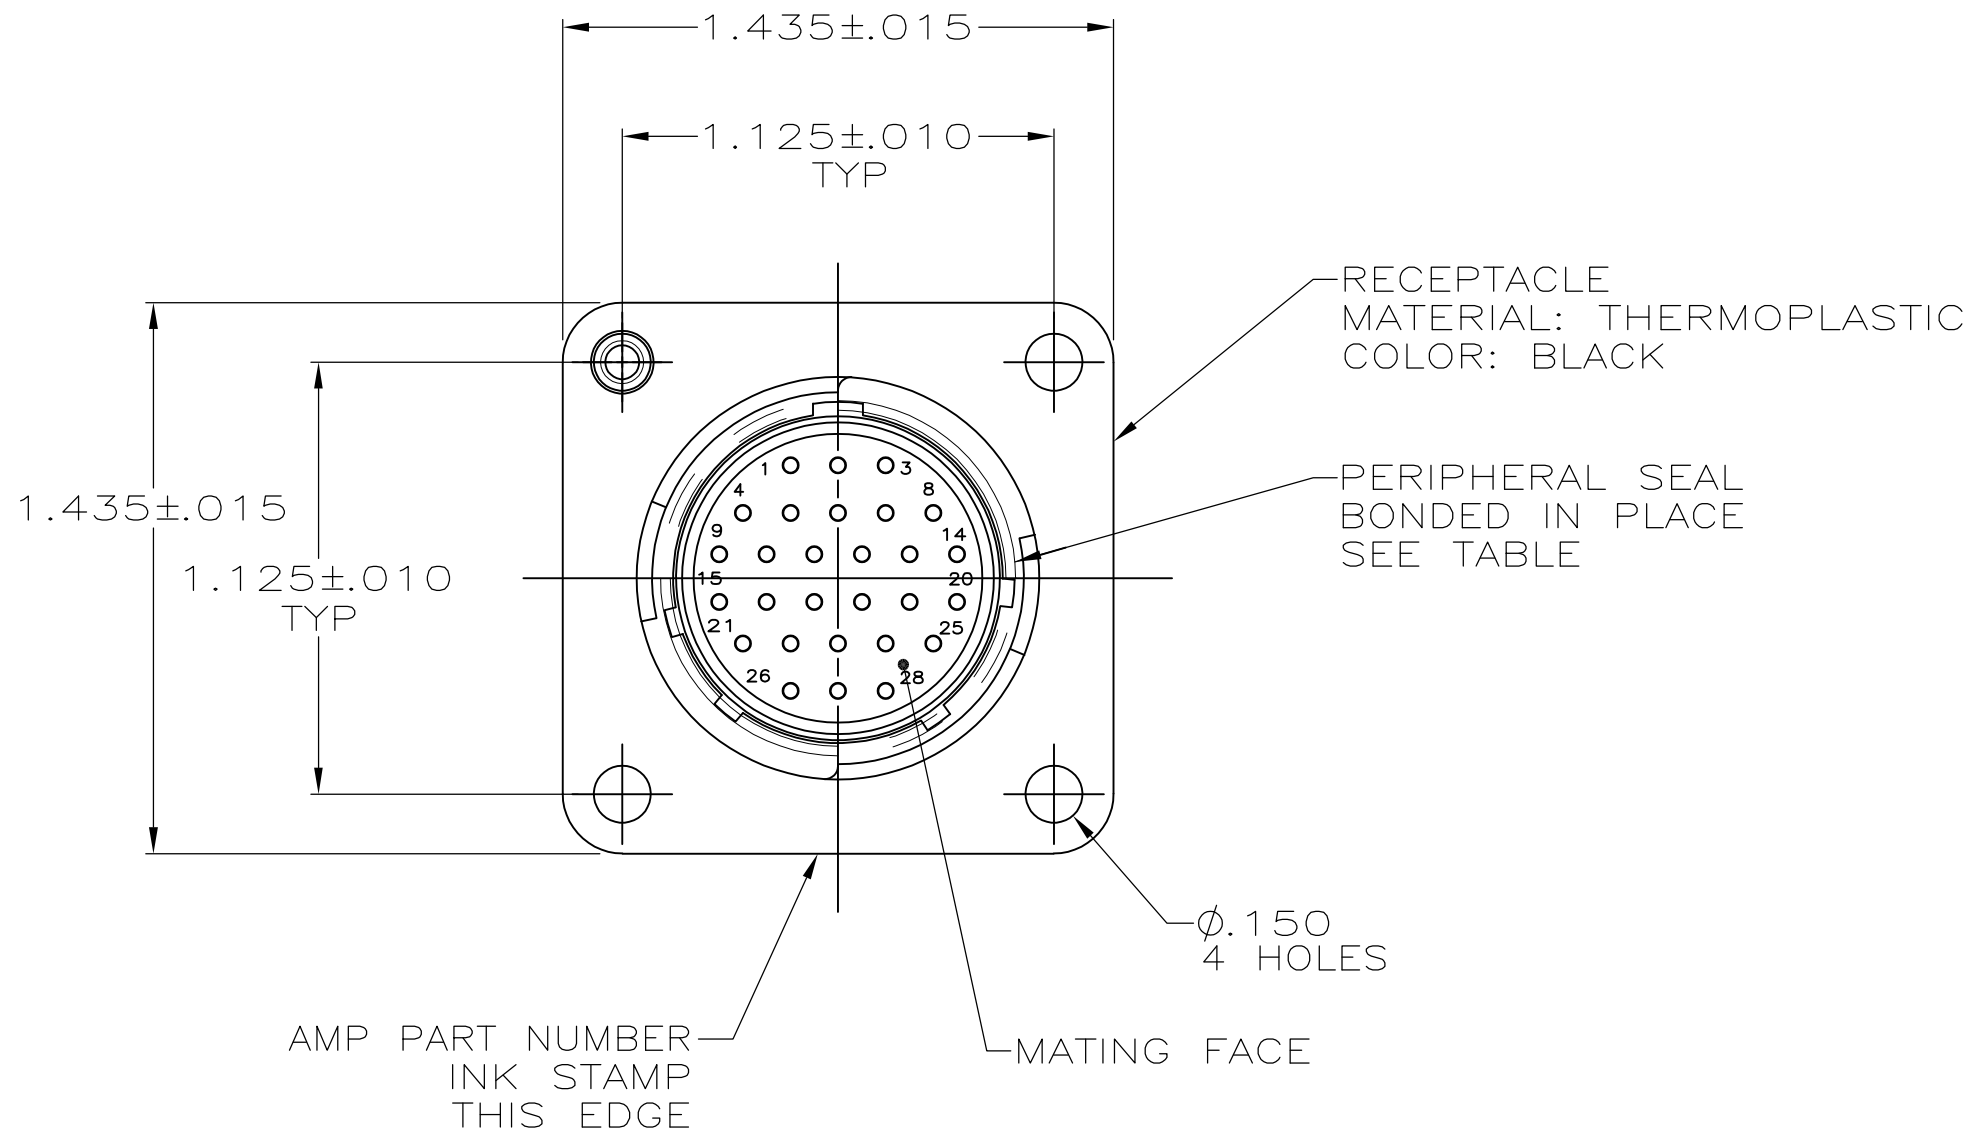

|                |   |                 |                 |       |                       |
|----------------|---|-----------------|-----------------|-------|-----------------------|
| OBSOLETE       | 4 | NO              | YES             | .125  | <del>1-207369-4</del> |
|                | 4 | NO              | NO              | .352  | <del>1-207369-3</del> |
|                | 4 | NO              | NO              | .125  | <del>1-207369-1</del> |
| OBSOLETE       | 2 | YES             | YES             | .796  | <del>207369-5</del>   |
| OBSOLETE       | 2 | NO              | YES             | .125  | <del>207369-4</del>   |
| OBSOLETE       | 2 | NO              | NO              | .352  | <del>207369-3</del>   |
| OBSOLETE       | 2 | NO              | NO              | -     | <del>207369-2</del>   |
|                | 2 | NO              | NO              | .125  | 207369-1              |
| CONTACT FINISH |   | PERIPHERAL SEAL | THREADED INSERT | DIM A | PART NUMBER           |

|                                                                                       |                                                                                |                                  |   |            |                        |
|---------------------------------------------------------------------------------------|--------------------------------------------------------------------------------|----------------------------------|---|------------|------------------------|
| THIS DRAWING IS A CONTROLLED DOCUMENT.                                                |                                                                                | DWN<br>J. GALLUCCI BG<br>5-22-91 |  TE Connectivity |            |                        |
| DIMENSIONS:<br>INCHES                                                                 |                                                                                | CHK<br>W.G. LENKER<br>4-14-92    |   |            |                        |
|  | TOLERANCES UNLESS OTHERWISE SPECIFIED:                                         |                                  | NAME<br>RECEPTACLE ASSEMBLY, POSTED, STD SEX,<br>SERIES 2, 17-28, CPC                                 |            |                        |
|                                                                                       | 0 PLC ± -<br>1 PLC ± -<br>2 PLC ± -<br>3 PLC ± .005<br>4 PLC ± -<br>ANGLES ± - |                                  |   |            |                        |
|                                                                                       | MATERIAL<br>SEE CALLOUT                                                        |                                  | APVD<br>K. BEAVER<br>4-14-92                                                                          | SIZE<br>A2 |                        |
| FINISH<br>-                                                                           |                                                                                | PRODUCT SPEC<br>108-10024        | CAGE CODE<br>00779                                                                                    |            | DRAWING NO<br>C-207369 |
|                                                                                       |                                                                                | APPLICATION SPEC<br>-            | RESTRICTED TO                                                                                         |            | -                      |
|                                                                                       |                                                                                | WEIGHT<br>-                      | CUSTOMER DRAWING                                                                                      |            |                        |
|                                                                                       |                                                                                |                                  | SCALE<br>2:1                                                                                          |            | SHEET<br>1 of 1        |
|                                                                                       |                                                                                |                                  | REV<br>L                                                                                              |            |                        |



**Стандарт  
Электрон  
Связь**

Мы молодая и активно развивающаяся компания в области поставок электронных компонентов. Мы поставляем электронные компоненты отечественного и импортного производства напрямую от производителей и с крупнейших складов мира.

Благодаря сотрудничеству с мировыми поставщиками мы осуществляем комплексные и плановые поставки широчайшего спектра электронных компонентов.

Собственная эффективная логистика и склад в обеспечивает надежную поставку продукции в точно указанные сроки по всей России.

Мы осуществляем техническую поддержку нашим клиентам и предпродажную проверку качества продукции. На все поставляемые продукты мы предоставляем гарантию .

Осуществляем поставки продукции под контролем ВП МО РФ на предприятия военно-промышленного комплекса России , а также работаем в рамках 275 ФЗ с открытием отдельных счетов в уполномоченном банке. Система менеджмента качества компании соответствует требованиям ГОСТ ISO 9001.

Минимальные сроки поставки, гибкие цены, неограниченный ассортимент и индивидуальный подход к клиентам являются основой для выстраивания долгосрочного и эффективного сотрудничества с предприятиями радиоэлектронной промышленности, предприятиями ВПК и научно-исследовательскими институтами России.

С нами вы становитесь еще успешнее!

**Наши контакты:**

**Телефон:** +7 812 627 14 35

**Электронная почта:** [sales@st-electron.ru](mailto:sales@st-electron.ru)

**Адрес:** 198099, Санкт-Петербург,  
Промышленная ул, дом № 19, литера Н,  
помещение 100-Н Офис 331