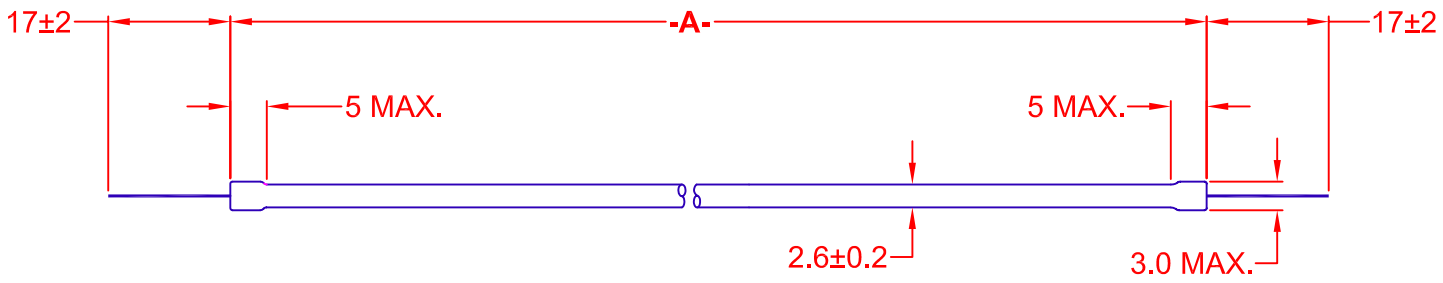

JKL PART NUMBER	-A- LENGTH	LCD HIGH OUTPUT WHITE RGB COLOR	STARTING CIRCUIT VOLTAGE VS (Vrms)	OPERATING LAMP VOLTAGE VL (Vrms)	OPERATING LAMP CURRENT IL (mArms)	BRIGHTNESS (CANDELA/m2)	*RATED LIFE (HRS) MINIMUM
BF2661-24B	61±1.0**	9,400°k x = .285 ± .03 y = .283 ± .03	490 @ 0°C	195	5 ± 1	30,000 TYP.	20,000
BF26180-24B	180±3.0		975 @ 0°C	390			
BF26188-24B	188±3.0		1115 @ 0°C	405			
BF26214-24B	214±2.0**		1150 @ 0°C	445			
BF26230-24B	230±3.0		1240 @ 0°C	495			
BF26240-24B	240±3.0		1290 @ 0°C	515			
BF26250-24B	250±1.5		1350 @ 0°C	540			

NOTES:

* RATED LIFE IS DEFINED AS THE POINT WHICH THE INTENSITY BECOMES 50% OF THE INITIAL RATING.

** LEAD LENGTH 15±3.0.

RATINGS AT 25°C UNLESS OTHERWISE SPECIFIED.

REV. NO.	DESCRIPTION/ECO NUMBER	APPV'D DATE
D	RATED LIFE HRS MINIMUM & 20,000 - & MARKUP	8/5/09
C	CORRECT x & y TOLERANCE	7/5/06
B	LENGTH TOLERANCE CHANGE ON BF26250-24B	2/3/06
A	ELECTRICAL CHANGES & ADD PART BF2661-24B	10/20/04
	RELEASED TO CAD MULTI LIST	8/14/03

METRIC

THIRD ANGLE PROJECTION

DIMENSIONS ARE IN MILLIMETERS

TOLERANCE UNLESS OTHERWISE SPECIFIED

1 PL +/- REF.
2 PL +/- REF.
ANGLE +/- 0

JKL COMPONENTS CORPORATION

TITLE: MINIATURE COLD CATHODE FLUORESCENT LAMP

DRAWN BY	APPV'D BY	DATE	SIZE	FSCM NO.	DRAWING NO.
L. WENGSTROM	L.R.	8/5/09	A	55335	BF 26-24B

- CAD DRAWING -
MANUAL REVISIONS NOT PERMITTED

SCALE	RELEASED DATE	REVISION DATE	REV. NO.	SHEET
NONE	8/14/03	8/5/09	D	1 OF 1

Мы молодая и активно развивающаяся компания в области поставок электронных компонентов. Мы поставляем электронные компоненты отечественного и импортного производства напрямую от производителей и с крупнейших складов мира.

Благодаря сотрудничеству с мировыми поставщиками мы осуществляем комплексные и плановые поставки широчайшего спектра электронных компонентов.

Собственная эффективная логистика и склад в обеспечивает надежную поставку продукции в точно указанные сроки по всей России.

Мы осуществляем техническую поддержку нашим клиентам и предпродажную проверку качества продукции. На все поставляемые продукты мы предоставляем гарантию .

Осуществляем поставки продукции под контролем ВП МО РФ на предприятия военно-промышленного комплекса России , а также работаем в рамках 275 ФЗ с открытием отдельных счетов в уполномоченном банке. Система менеджмента качества компании соответствует требованиям ГОСТ ISO 9001.

Минимальные сроки поставки, гибкие цены, неограниченный ассортимент и индивидуальный подход к клиентам являются основой для выстраивания долгосрочного и эффективного сотрудничества с предприятиями радиоэлектронной промышленности, предприятиями ВПК и научно-исследовательскими институтами России.

С нами вы становитесь еще успешнее!

Наши контакты:

Телефон: +7 812 627 14 35

Электронная почта: sales@st-electron.ru

Адрес: 198099, Санкт-Петербург, Промышленная ул, дом № 19, литера Н, помещение 100-Н Офис 331