

THIS DRAWING IS UNPUBLISHED. RELEASED FOR PUBLICATION -,- .
© COPYRIGHT - BY TYCO ELECTRONICS CORPORATION. ALL RIGHTS RESERVED.


LOC	DIST
J	—

REVISIONS 変更


P	LTR	DESCRIPTION	DATE	DWN	APVD
	F	REVISED ECR-08-005781	05MAR'08	J.S	S.M
	F1	REVISED PER ECO-10-000444	01FEB10	KK	HMR

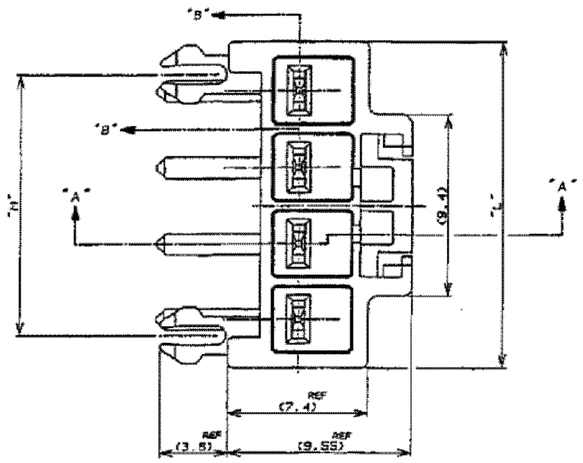


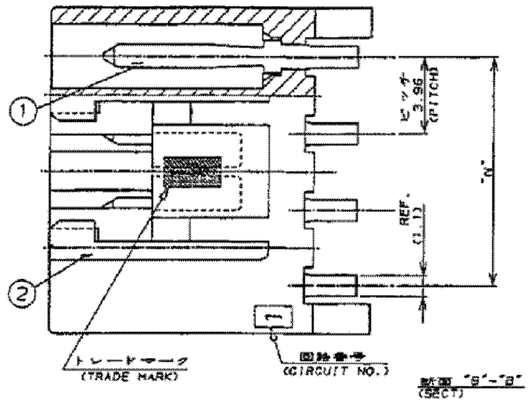

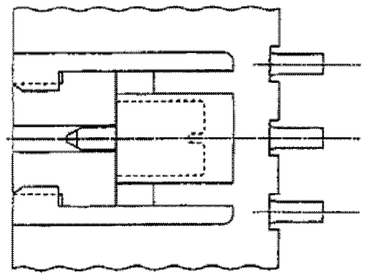


178498のみ対象
(APPLIED P/N 178498 ONLY)

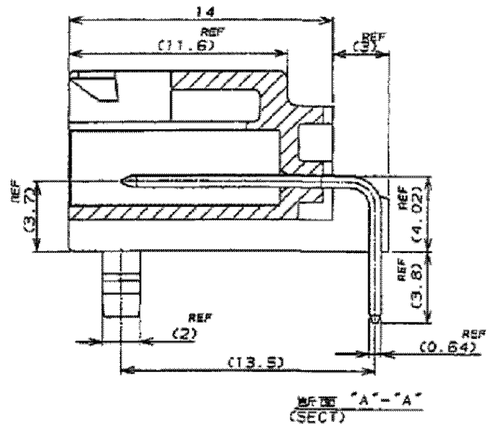

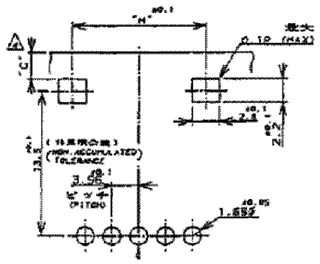

型番 178498 対象 (APPLIED P/N 178498)

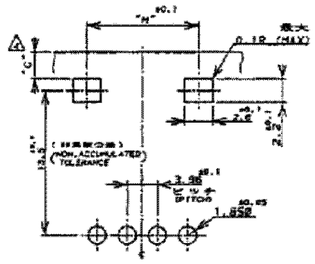

型番 178497 対象 (APPLIED P/N 178497)
178499 対象 (APPLIED P/N 178499)

表1
TABLE1

NO.	名称 (NAME)	材料 (MATERIAL)
①	タブ (TAB)	黄銅 錫めっき (BRASS TIN PLATED)
②	ヘッダーハウジング (HEADER HOUSING)	6/6ナイロンガラス強化(94V-0) (6/6 NYLON GLASS FILLED)

基板レイアウト寸法(P.C.B LAYOUT)
適用基板厚 1.6 (APPLICABLE P.C.B THK : 1.6)

表 2 (TABLE 2)

ヘッダーアッセンブリP/N (HDR ASS'Y P/N)	極数 (POS.)	適合相手 P/N (MATING CONN. P/N)
178497	4	178481
148498	5	178482
178499	6	178483

注：
1. 適用製品規格 108-5302
△2 5極ハウジングの回路NO.2と4のコンタクト2本抜き仕様
3. かん合相手製品型番
3.96MM ピッチ2極プラグハウジング：表2参照
リセコンタクト：175151-X (AWG#26-#22)
：175152-X (AWG#20-#16)
△4 (寸法は基板穴をパンチ加工する場合、
基板にクラックが発生しない様、寸法設定してください。
△5 4極ハウジングの回路NO.1と3のコンタクト2本抜き仕様
△6 4極ハウジングの回路NO.2と4のコンタクト2本抜き仕様

NOTES:
1. PRODUCT SPEC 108-5302
△2 CIRCUIT NO.2 AND 4 ARE VACANT OF 5POS HOUSING
3. MATING CONN. P/N
3.96MM PITCH 2POS PLUG HSG: SEE TABLE 2
REC CONTACT: 175151-X (AWG#26-#22)
: 175152-X (AWG#20-#16)
△4 PLEASE DECIDE THE DIMENSION C SO THAT PREVENT CRACKING OF P.C.B
△5 CIRCUIT NO.1 AND 3 ARE VACANT OF 4POS HOUSING
△6 CIRCUIT NO.2 AND 4 ARE VACANT OF 4POS HOUSING
△7 OBSOLETE PARTS: OBSOLETE CIS STREAMLINING PER D.RENAUD/D.SINISI

	"N"	"M"	"L"	コネクタピッチ及び極数 CONN.PITCH AND POS	ハウジング色調 (COLOR)	型番 (P/N)
	寸法 (DIMENSION)					
SUPERSEDED BY 178497-1	11.88		16.98	3.96MMピッチ4極 (3.96MM PITCH 4POS)	自然色 (NATURAL)	~~0-178497-1~~
△5 △6	↑	↑	↑	7.92MMピッチ2極 (7.92MM PITCH 2POS)	青 (BLUE)	5-178497-6
△5 △6	↑	↑	↑		赤 (RED)	6-178497-2
△5	11.88	13.58	16.98		自然色 (NATURAL)	5-178497-1
OBSOLETE △7	↑	↑	↑	3.96MMピッチ 6極 (3.96MM PITCH 6POS)	黒 (BLACK)	~~178499-9~~
	↑	↑	↑		青 (BLUE)	~~178499-6~~
	↑	↑	↑		黄色 (YELLOW)	~~178499-4~~
	↑	↑	↑		赤 (RED)	~~178499-2~~
	19.80	21.50	24.90		自然色 (NATURAL)	178499-1
OBSOLETE △7	↑	↑	↑	△7 7.92MMピッチ 3極 (7.92MM PITCH 3POS)	黒 (BLACK)	~~3-178498-9~~
	↑	↑	↑		青 (BLUE)	~~3-178498-6~~
	↑	↑	↑		黄色 (YELLOW)	~~3-178498-4~~
	↑	↑	↑		赤 (RED)	~~3-178498-2~~
	15.84	17.54	20.94		自然色 (NATURAL)	3-178498-1
OBSOLETE △7	↑	↑	↑	3.96MMピッチ 5極 (3.96MM PITCH 5POS)	黒 (BLACK)	~~178498-9~~
	↑	↑	↑		青 (BLUE)	~~178498-6~~
	↑	↑	↑		黄色 (YELLOW)	~~178498-4~~
	↑	↑	↑		赤 (RED)	~~178498-2~~
	15.84	17.54	20.94		自然色 (NATURAL)	178498-1
	↑	↑	↑	3.96MMピッチ 4極 (3.96MM PITCH 4POS)	黒 (BLACK)	178497-9
	↑	↑	↑		青 (BLUE)	178497-6
	↑	↑	↑		黄色 (YELLOW)	178497-4
	↑	↑	↑		赤 (RED)	178497-2
	11.88	13.58	16.98		自然色 (NATURAL)	178497-1

THIS DRAWING IS A CONTROLLED DOCUMENT.

DIMENSIONS: 単位：粍 mm

TOLERANCES UNLESS OTHERWISE SPECIFIED: 一般公差
10以下 ± 0.2
10を超え30以下 ± 0.25
30を超え100以下 ± 0.3
ANGLES ± 3°

MATERIAL 材料: SEE TABLE 1
FINISH 仕上: SEE TABLE 1

DWN	Y.NARISAWA 08MAR'91
CHK	N.ONOUE 13MAR'91
APVD	Y.FUJITA 13MAR'91
PRODUCT SPEC 製品規格	SEE NOTE 1
APPLICATION SPEC 取付適用規格	
WEIGHT	

Tyco Electronics Corporation
Kawasaki, Japan

NAME 名称: AMP UP CONN. 3.96MM PITCH 4-6POS TAB HEADER ASSY (H TYPE)

SIZE	CAGE CODE	DRAWING NO 番号	RESTRICTED TO
A2	00779	C-178497	—

CUSTOMER DRAWING | SCALE 尺度 — | SHEET 1 OF 1 | REV F1

178497

Стандарт Электрон Связь

Мы молодая и активно развивающаяся компания в области поставок электронных компонентов. Мы поставляем электронные компоненты отечественного и импортного производства напрямую от производителей и с крупнейших складов мира.

Благодаря сотрудничеству с мировыми поставщиками мы осуществляем комплексные и плановые поставки широчайшего спектра электронных компонентов.

Собственная эффективная логистика и склад в обеспечивает надежную поставку продукции в точно указанные сроки по всей России.

Мы осуществляем техническую поддержку нашим клиентам и предпродажную проверку качества продукции. На все поставляемые продукты мы предоставляем гарантию .

Осуществляем поставки продукции под контролем ВП МО РФ на предприятия военно-промышленного комплекса России , а также работаем в рамках 275 ФЗ с открытием отдельных счетов в уполномоченном банке. Система менеджмента качества компании соответствует требованиям ГОСТ ISO 9001.

Минимальные сроки поставки, гибкие цены, неограниченный ассортимент и индивидуальный подход к клиентам являются основой для выстраивания долгосрочного и эффективного сотрудничества с предприятиями радиоэлектронной промышленности, предприятиями ВПК и научно-исследовательскими институтами России.

С нами вы становитесь еще успешнее!

Наши контакты:

Телефон: +7 812 627 14 35

Электронная почта: sales@st-electron.ru

Адрес: 198099, Санкт-Петербург, Промышленная ул, дом № 19, литера Н, помещение 100-Н Офис 331