THIS DRAWING IS UNPUBLISHED. RELEASED FOR PUBLICATION -,- .
© COPYRIGHT - By - ALL RIGHTS RESERVED.

LOC	DIST
FT	0

REVISIONS

P	LTR	DESCRIPTION	DATE	DWN	APVD
	C2	REVISED PER ECO-11-004587	11MAR11	RK	HMR

NOTES:

1. .032 THK BRASS, PLATED .0002 MIN. 60/40 TIN.
2. .032 THK BRASS PLATED .0002 MIN BRIGHT TIN.
3. OBSOLETE PARTS: OBSOLETE CIS STREAMLINING PER D.RENAUD/D.SINISI

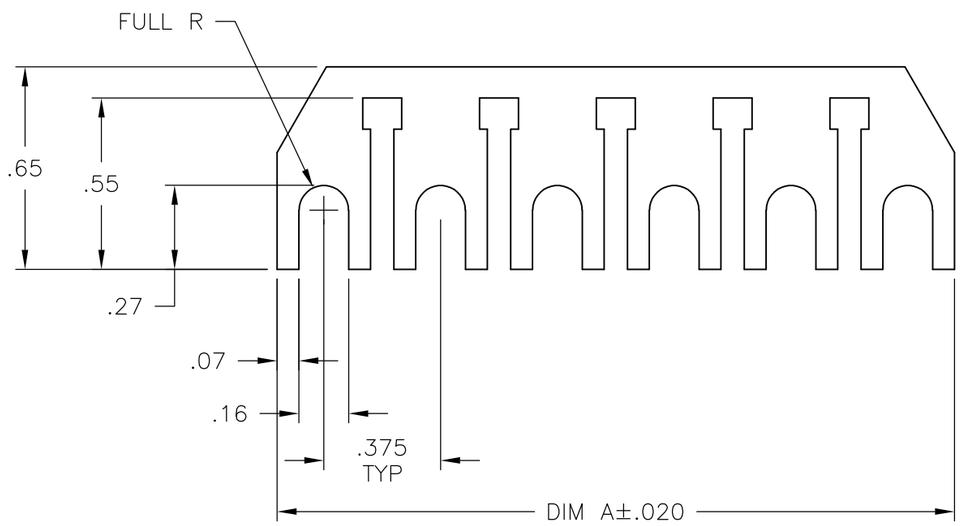

	DIM A	MATERIAL	CATALOG NO.	PART NUMBER
3 OBSOLETE	7.425	2	J6-20	~~2-1447477-0~~
	5.925	2	J6-16	~~1-1447477-6~~
	4.800	2	J6-13	~~1-1447477-3~~
	4.050	2	J6-11	~~1-1447477-1~~
	3.675	2	J6-10	1-1447477-0
3 OBSOLETE	2.925	2	J6-8	~~1447477-8~~
	2.550	2	J6-7	~~1447477-7~~
	2.175	2	J6-6	~~1447477-6~~
	1.425	2	J6-4	~~1447477-4~~
	1.050	2	J6-3	~~1447477-3~~
	.675	2	J6-2	1447477-2
	7.425	1	J6-20	4-1437644-8
	5.925	1	J6-16	4-1437644-6
	4.800	1	J6-13	4-1437644-5
	4.050	1	J6-11	4-1437644-4
	3.675	1	J6-10	4-1437644-3
	2.925	1	J6-8	5-1437644-3
	2.550	1	J6-7	5-1437644-2
	2.175	1	J6-6	5-1437644-1
	1.425	1	J6-4	5-1437644-0
	1.050	1	J6-3	4-1437644-9
	.675	1	J6-2	4-1437644-7

THIS DRAWING IS A CONTROLLED DOCUMENT.

DIMENSIONS: INCHES

TOLERANCES UNLESS OTHERWISE SPECIFIED:

0 PLC	± -
1 PLC	± -
2 PLC	± .02
3 PLC	± .010
4 PLC	± -
ANGLES	± 1°

MATERIAL: -

FINISH: -

DWN S SCHLEGEL 8/4/04
CHK S YODER 8/4/04
APVD S YODER 8/4/04
PRODUCT SPEC —
APPLICATION SPEC —
WEIGHT —

TE Connectivity

NAME: J6-XX JUMPER
—
—

SIZE	CAGE CODE	DRAWING NO	RESTRICTED TO
A3	C2	C-4-1437644-3	—

CUSTOMER DRAWING

SCALE	SHEET	REV
NTS	1 OF 1	C2

Мы молодая и активно развивающаяся компания в области поставок электронных компонентов. Мы поставляем электронные компоненты отечественного и импортного производства напрямую от производителей и с крупнейших складов мира.

Благодаря сотрудничеству с мировыми поставщиками мы осуществляем комплексные и плановые поставки широчайшего спектра электронных компонентов.

Собственная эффективная логистика и склад в обеспечивает надежную поставку продукции в точно указанные сроки по всей России.

Мы осуществляем техническую поддержку нашим клиентам и предпродажную проверку качества продукции. На все поставляемые продукты мы предоставляем гарантию .

Осуществляем поставки продукции под контролем ВП МО РФ на предприятия военно-промышленного комплекса России , а также работаем в рамках 275 ФЗ с открытием отдельных счетов в уполномоченном банке. Система менеджмента качества компании соответствует требованиям ГОСТ ISO 9001.

Минимальные сроки поставки, гибкие цены, неограниченный ассортимент и индивидуальный подход к клиентам являются основой для выстраивания долгосрочного и эффективного сотрудничества с предприятиями радиоэлектронной промышленности, предприятиями ВПК и научно-исследовательскими институтами России.

С нами вы становитесь еще успешнее!

Наши контакты:

Телефон: +7 812 627 14 35

Электронная почта: sales@st-electron.ru

Адрес: 198099, Санкт-Петербург, Промышленная ул, дом № 19, литера Н, помещение 100-Н Офис 331