THIS DRAWING IS UNPUBLISHED. RELEASED FOR PUBLICATION -,- .
© COPYRIGHT - BY TYCO ELECTRONICS CORPORATION. ALL RIGHTS RESERVED.

LOC	DIST
AD	00

REVISIONS

P	LTR	DESCRIPTION	DATE	DWN	APVD
	F1	REVISED PER ECO-09-020935	08SEP09	KK	AEG

1. THE NOTED DIMENSION APPLY AT THE INTERSECTION OF THE POST AND THE HOUSING
2. POINT OF MEASUREMENT FOR PLATING THICKNESS
3. FOR ACTIVE POSITION SIZES 4 AND ABOVE, POSTS WILL BE SELECTIVELY SWAGED TO PROVIDE CONNECTOR RETENTION TO THE PC BOARD UNTIL SOLDERED. FOR POSITION SIZE 2, POSTS WILL BE KINKED.(SEE TABLE FOR RETENTION FEATURE LOCATION)
4. BREAKAWAY NOTCH ANGLE CAN BE ORIENTED TO THE RIGHT (AS SHOWN) OR TO THE LEFT
5. OBSOLETE PARTS: OBSOLETE CIS STREAMLINING PER D.RENAUD/D.SINISI

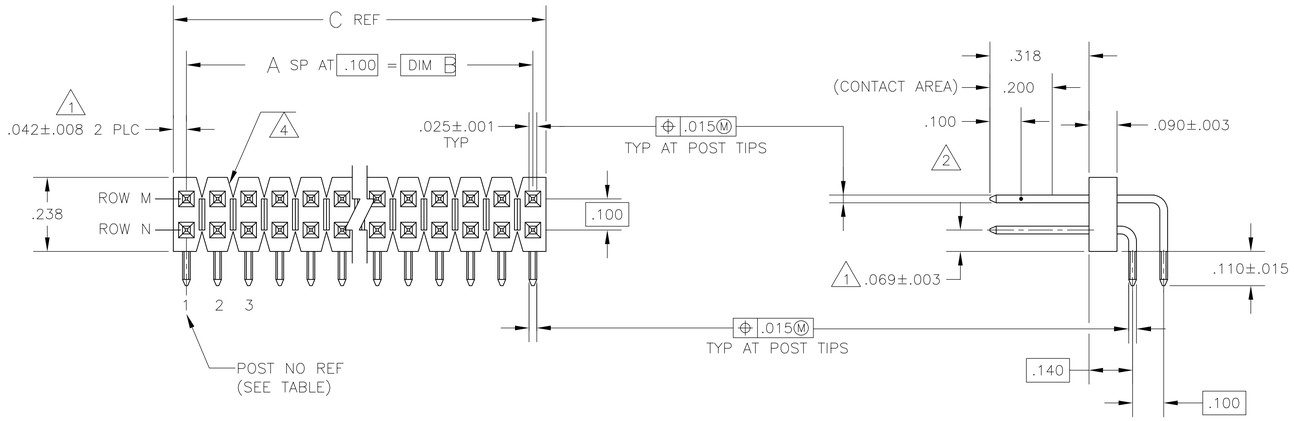

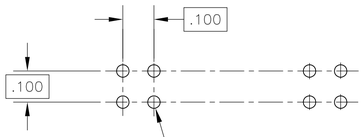

RECOMMENDED HOLE LAYOUT

	ROW N	ROW M	C	B	A	NO OF POSN	ASSEMBLY PART NUMBER
	1,2,39,40	1,2,39,40	3.984	3.900	39	80	2-104435-0
5 OBSOLETE	~~1,2,29,30~~	~~1,2,29,30~~	~~2.984~~	~~2.900~~	~~29~~	~~60~~	~~1-104435-9~~
5 SUPERSEDED	~~1,2,24,25~~	~~1,2,24,25~~	~~2.484~~	~~2.400~~	~~24~~	~~50~~	~~1-104435-8~~
	~~1,2,19,20~~	~~1,2,19,20~~	~~1.984~~	~~1.900~~	~~19~~	~~40~~	~~1-104435-7~~
5 OBSOLETE	~~1,2,16,17~~	~~1,2,16,17~~	~~1.684~~	~~1.600~~	~~16~~	~~34~~	~~1-104435-6~~
	~~1,2,14,15~~	~~1,2,14,15~~	~~1.484~~	~~1.400~~	~~14~~	~~30~~	~~1-104435-5~~
	~~1,2,13,14~~	~~1,2,13,14~~	~~1.384~~	~~1.300~~	~~13~~	~~28~~	~~1-104435-4~~
	~~1,2,12,13~~	~~1,2,12,13~~	~~1.284~~	~~1.200~~	~~12~~	~~26~~	~~1-104435-3~~
	~~1,2,11,12~~	~~1,2,11,12~~	~~1.184~~	~~1.100~~	~~11~~	~~24~~	~~1-104435-2~~
	~~1,2,10,11~~	~~1,2,10,11~~	~~1.084~~	~~1.000~~	~~10~~	~~22~~	~~1-104435-1~~
	~~1,2,9,10~~	~~1,2,9,10~~	~~.984~~	~~.900~~	~~9~~	~~20~~	~~1-104435-0~~
	~~1,2,8,9~~	~~1,2,8,9~~	~~.884~~	~~.800~~	~~8~~	~~18~~	~~104435-9~~
5 SUPERSEDED	~~1,2,7,8~~	~~1,2,7,8~~	~~.784~~	~~.700~~	~~7~~	~~16~~	~~104435-8~~
	~~1,2,6,7~~	~~1,2,6,7~~	~~.684~~	~~.600~~	~~6~~	~~14~~	~~104435-7~~
5 OBSOLETE	~~1,2,5,6~~	~~1,2,5,6~~	~~.584~~	~~.500~~	~~5~~	~~12~~	~~104435-6~~
	~~1,2,4,5~~	~~1,2,4,5~~	~~.484~~	~~.400~~	~~4~~	~~10~~	~~104435-5~~
	~~1,2,3,4~~	~~1,2,3,4~~	~~.384~~	~~.300~~	~~3~~	~~8~~	~~104435-4~~
	~~1,2,3~~	~~1,2,3~~	~~.284~~	~~.200~~	~~2~~	~~6~~	~~104435-3~~
	1,2	1,2	.184	.100	1	4	104435-2
OBSOLETE	1	1	.084	–	–	2	104435-1
	HOLD-DOWN POST CONFIG LOCATION						

THIS DRAWING IS A CONTROLLED DOCUMENT.

DIMENSIONS: INCHES

TOLERANCES UNLESS OTHERWISE SPECIFIED:
0 PLC ± –
1 PLC ± –
2 PLC ± –
3 PLC ± .005
4 PLC ± –
ANGLES ± –

MATERIAL: HOUSING: FLAME RETARDANT THERMOPLASTIC, COLOR:BLACK
POSTS: PHOS. BRONZE

FINISH: POSTS: .000030 GOLD ON THE CONTACT AREA, .000100-.000200 MATTE TIN-LEAD ON THE SOLDER TAIL.
ALL OVER .000050 NICKEL

DWN H. MOLL 29JUN88
CHK R. FEIDT 28JUN88
APVD R. FEIDT 28JUN88
PRODUCT SPEC —
APPLICATION SPEC —
WEIGHT —

Tyco Electronics
Tyco Electronics Corporation
Harrisburg, PA 17105-3608

NAME HEADER ASSEMBLY, MOD II, BREAKAWAY, RIGHT ANGLE, DOUBLE ROW, .100X.100 CL, .025 SQ POSTS WITH HOLD-DOWN CONFIGURATIONS

SIZE	CAGE CODE	DRAWING NO	RESTRICTED TO
A1	00779	C-104435	—

CUSTOMER DRAWING | SCALE 4:1 | SHEET 1 OF 1 | REV F1

Мы молодая и активно развивающаяся компания в области поставок электронных компонентов. Мы поставляем электронные компоненты отечественного и импортного производства напрямую от производителей и с крупнейших складов мира.

Благодаря сотрудничеству с мировыми поставщиками мы осуществляем комплексные и плановые поставки широчайшего спектра электронных компонентов.

Собственная эффективная логистика и склад в обеспечивает надежную поставку продукции в точно указанные сроки по всей России.

Мы осуществляем техническую поддержку нашим клиентам и предпродажную проверку качества продукции. На все поставляемые продукты мы предоставляем гарантию .

Осуществляем поставки продукции под контролем ВП МО РФ на предприятия военно-промышленного комплекса России , а также работаем в рамках 275 ФЗ с открытием отдельных счетов в уполномоченном банке. Система менеджмента качества компании соответствует требованиям ГОСТ ISO 9001.

Минимальные сроки поставки, гибкие цены, неограниченный ассортимент и индивидуальный подход к клиентам являются основой для выстраивания долгосрочного и эффективного сотрудничества с предприятиями радиоэлектронной промышленности, предприятиями ВПК и научно-исследовательскими институтами России.

С нами вы становитесь еще успешнее!

Наши контакты:

Телефон: +7 812 627 14 35

Электронная почта: sales@st-electron.ru

Адрес: 198099, Санкт-Петербург, Промышленная ул, дом № 19, литера Н, помещение 100-Н Офис 331