
THIS DRAWING IS UNPUBLISHED. RELEASED FOR PUBLICATION 20
© COPYRIGHT 20 ALL RIGHTS RESERVED.


LOC	DIST
-	-

REVISIONS


P	LTR	DESCRIPTION	DATE	DWN	APVD
	D2	REDRAW BY CAD ECO-12-010156	05JUN2012	MAS	GB

Pro|ENGINEER WILDFIRE 4.0
DO NOT REVISE EXCEPT BY CAD

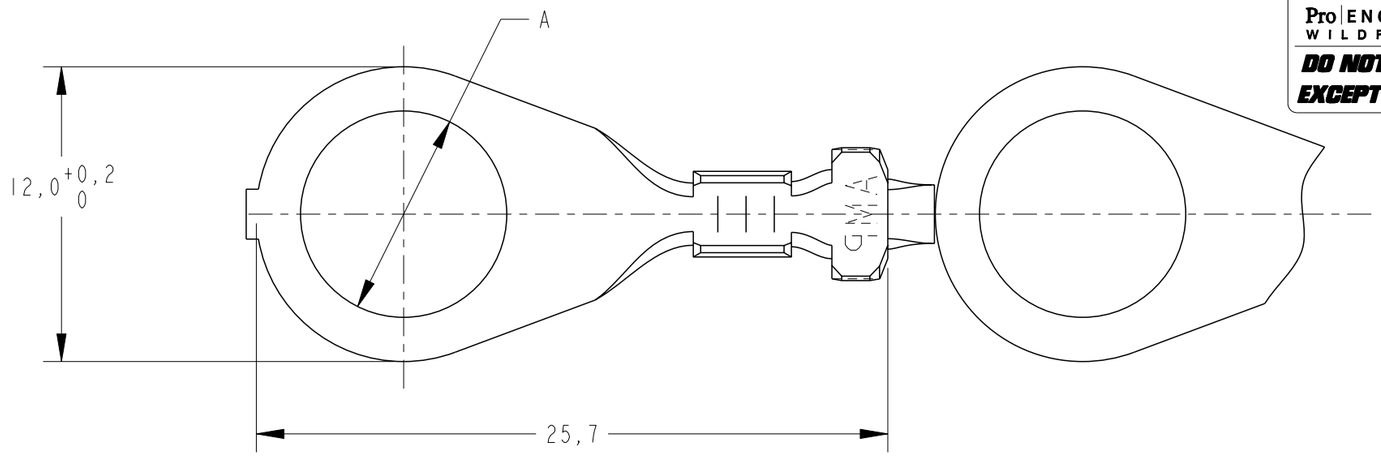


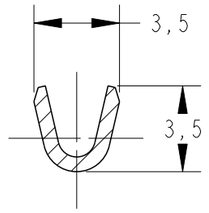


SECTION A-A

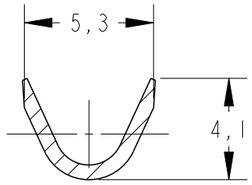

SECTION B-B

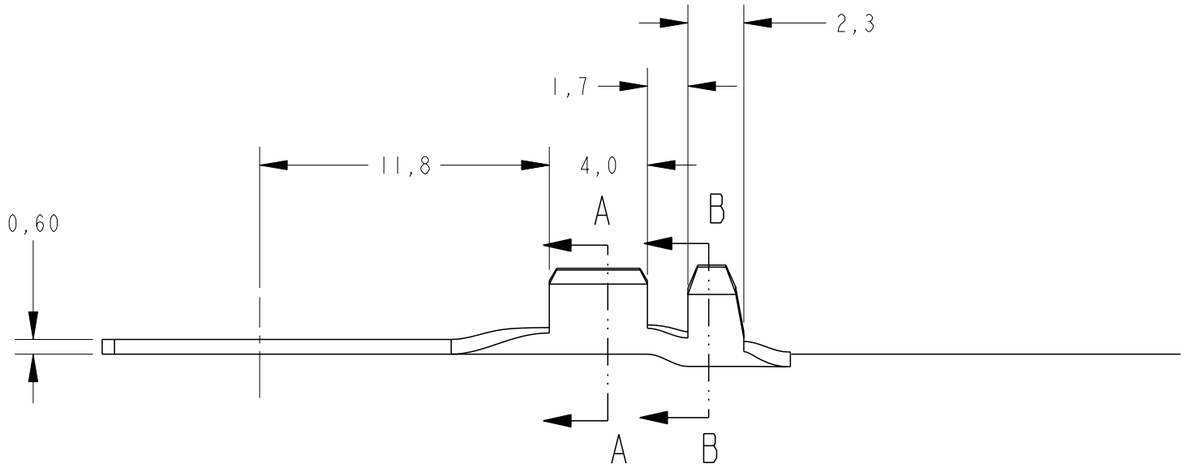

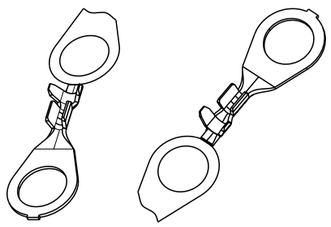

SCALE 1:1

1 - CA 260

2 - OBSOLETE PARTS: OBSOLETE CIS STREAMLINING PER D.RENAUD / D.SINISI

ØA +0,2	FINISH	MATERIAL 1	PART NO
6,5	ESTANHADO	LATÃO	626030-5
8,3	ESTANHADO	BRONZE FOSFOROSO	626416-4
8,3	____/____	BRONZE FOSFOROSO	626416-3
~~6,5~~	~~ESTANHADO~~	~~BRONZE FOSFOROSO~~	~~626030-4~~
6,5	____/____	BRONZE FOSFOROSO	626030-3
8,3	ESTANHADO	LATÃO	626416-2
8,3	____/____	LATÃO	626416-1
6,5	ESTANHADO	LATÃO	626030-2
6,5	____/____	LATÃO	626030-1

2

WIRE RANGE 0,5-1,5 mm²	
INSUL/ RANGE (Ø mm) 1,78 - 3,05	
SURF AREA ___/___	
APPL. FEED 27,69	TRIMMING BURR ___/___
WDW 7,36	IDW 9,65
REELING 107--	
SPLICE 115--	

THIS DRAWING IS A CONTROLLED DOCUMENT.

DIMENSIONS: mm

TOLERANCES UNLESS OTHERWISE SPECIFIED:
0 PLC ±-
1 PLC ±0,3
2 PLC ±-
3 PLC ±-
4 PLC ±-
ANGLES ±1°

MATERIAL SEE TABLE
FINISH SEE TABLE

DWN	M.A.SARTORI 05JUN2012
CHK	J.R.GOLDSCHMIDT 05JUN2012
APVD	G.BONUCCI 05JUN2012
PRODUCT SPEC	-
APPLICATION SPEC	-
WEIGHT	-

TE Connectivity

NAME RING TONGUE
-
-

SIZE	CAGE CODE	DRAWING NO	RESTRICTED TO
A3	00779	C-626030	-

CUSTOMER DRAWING / DESENHO DE CLIENTE | SCALE 4:1 | SHEET 1 OF 1 | REV D2

Стандарт Электрон Связь

Мы молодая и активно развивающаяся компания в области поставок электронных компонентов. Мы поставляем электронные компоненты отечественного и импортного производства напрямую от производителей и с крупнейших складов мира.

Благодаря сотрудничеству с мировыми поставщиками мы осуществляем комплексные и плановые поставки широчайшего спектра электронных компонентов.

Собственная эффективная логистика и склад в обеспечивает надежную поставку продукции в точно указанные сроки по всей России.

Мы осуществляем техническую поддержку нашим клиентам и предпродажную проверку качества продукции. На все поставляемые продукты мы предоставляем гарантию .

Осуществляем поставки продукции под контролем ВП МО РФ на предприятия военно-промышленного комплекса России , а также работаем в рамках 275 ФЗ с открытием отдельных счетов в уполномоченном банке. Система менеджмента качества компании соответствует требованиям ГОСТ ISO 9001.

Минимальные сроки поставки, гибкие цены, неограниченный ассортимент и индивидуальный подход к клиентам являются основой для выстраивания долгосрочного и эффективного сотрудничества с предприятиями радиоэлектронной промышленности, предприятиями ВПК и научно-исследовательскими институтами России.

С нами вы становитесь еще успешнее!

Наши контакты:

Телефон: +7 812 627 14 35

Электронная почта: sales@st-electron.ru

Адрес: 198099, Санкт-Петербург, Промышленная ул, дом № 19, литера Н, помещение 100-Н Офис 331